

UCHWAŁA NR XLII/709/2021
RADY GMINY TARNOWO PODGÓRNE

z dnia 27 lipca 2021 r.

w sprawie zmiany miejscowego planu zagospodarowania przestrzennego dla działki nr 312/5 w Baranowie

Na podstawie art. 18 ust. 2 pkt. 5 ustawy z dnia 8 marca 1990 r. o samorządzie gminnym (t. j. Dz. U. z 2020 r., poz. 713 ze zm.) oraz art. 20 ust. 1 i art. 27 ustawy z dnia 27 marca 2003 r. o planowaniu i zagospodarowaniu przestrzennym (t. j. Dz. U. z 2021 r. poz. 741 z późn. zm.) Rada Gminy Tarnowo Podgórne uchwala, co następuje:

§ 1. 1. Uchwala się zmianę miejscowego planu zagospodarowania przestrzennego dla działki nr 312/5 w Baranowie, zwaną dalej „planem”, stwierdzając, że nie narusza ona ustaleń Studium uwarunkowań i kierunków zagospodarowania przestrzennego gminy Tarnowo Podgórne.

2. Granice obszaru objętego planem oznaczone są na rysunku planu.

3. Załączniki do uchwały stanowią:

- 1) załącznik Nr 1 – rysunek planu, opracowany w skali 1: 500 i zatytułowany „Zmiana miejscowego planu zagospodarowania przestrzennego dla działki nr 312/5 w Baranowie”;
- 2) załącznik Nr 2 – rozstrzygnięcie Rady Gminy Tarnowo Podgórne o sposobie rozpatrzenia uwag wniesionych do projektu planu;
- 3) załącznik Nr 3 – rozstrzygnięcie Rady Gminy Tarnowo Podgórne o sposobie realizacji zapisanych w planie inwestycji z zakresu infrastruktury technicznej, które należą do zadań własnych gminy oraz zasadach ich finansowania, zgodnie z przepisami o finansach publicznych;
- 4) załącznik Nr 4 – zbiór danych przestrzennych stworzonych dla zmiany miejscowego planu zagospodarowania przestrzennego dla działki nr 312/5 w Baranowie.

§ 2. Ilekcć w uchwale jest mowa o:

- 1) **budynku gospodarczo-garażowym** – należy przez to rozumieć budynek łączący funkcje, niezależnie od ich proporcji, budynku gospodarczego i garażu w rozumieniu przepisów odrębnych;
- 2) **budynku mieszkalno-usługowym** – należy przez to rozumieć budynek zawierający nie więcej niż jeden lokal mieszkalny i jeden lokal użytkowy o powierzchni większej niż 30% powierzchni całkowitej budynku;
- 3) **działce budowlanej** – należy przez to rozumieć działkę budowlaną w rozumieniu ustawy o planowaniu i zagospodarowaniu przestrzennym;
- 4) **nieprzekraczalnej linii zabudowy** – należy przez to rozumieć linię określającą dopuszczalną minimalną odległość wiaty lub zewnętrznej ściany budynku od linii rozgraniczającej terenu;
- 5) **ogrodzeniu ażurowym** - należy przez to rozumieć ogrodzenie, w którym część pełna stanowi nie więcej niż 30% powierzchni całkowitej ogrodzenia;
- 6) **powierzchni całkowitej zabudowy** – należy przez to rozumieć sumę powierzchni całkowitej wszystkich kondygnacji w budynku lub budynkach zlokalizowanych na działce budowlanej;
- 7) **powierzchni zabudowy** – należy przez to rozumieć powierzchnię działki budowlanej, zajęłą przez wszystkie zlokalizowane na działce budynki, wyznaczoną przez rzut pionowy zewnętrznych krawędzi ścian każdego budynku na powierzchnię terenu;
- 8) **tablicy informacyjnej** – należy przez to rozumieć element systemu informacji gminnej, informacji turystycznej, przyrodniczej, infrastrukturalnej lub edukacji ekologicznej.

§ 3. Ustala się następujące przeznaczenie terenów wyznaczonych liniami rozgraniczającymi na rysunku planu: teren zabudowy mieszkaniowej jednorodzinnej lub zabudowy usługowej, oznaczony na rysunku planu symbolem **MN/U**.

§ 4. W zakresie zasad ochrony i kształtowania ładu przestrzennego:

- 1) ustala się lokalizację budynków i wiat zgodnie z wyznaczonymi na rysunku planu nieprzekraczalnymi liniami zabudowy;
- 2) zakazuje się lokalizacji:
 - a) reklam, z wyjątkiem szyldów na elewacjach budynków na wysokości kondygnacji parteru o powierzchni łącznej nie większej niż 2 m²,
 - b) ogrodzeń z prefabrykatów betonowych,
 - c) tymczasowych obiektów budowlanych z wyjątkiem urządzeń zaplecza budów lokalizowanych w bezpośrednim sąsiedztwie terenu budowy,
 - d) napowietrznych sieci infrastruktury technicznej;
- 3) dopuszcza się lokalizację:
 - a) obiektów małej architektury,
 - b) tablic informacyjnych,
 - c) urządzeń budowlanych,
 - d) ogrodzeń ażurowych.

§ 5. W zakresie określenia zasad ochrony środowiska, przyrody i krajobrazu, w tym zasad kształtowania krajobrazu, ustala się:

- 1) zakaz lokalizacji przedsięwzięć mogących zawsze znacząco lub potencjalnie znacząco oddziaływać na środowisko, z wyjątkiem lokalizacji przedsięwzięć inwestycji celu publicznego;
- 2) nakaz zachowania określonych przepisami odrębnymi dopuszczalnych poziomów hałasu w środowisku jak dla terenów mieszkaniowo-usługowych;
- 3) ochronę powierzchni ziemi, powietrza i wód, zgodnie z przepisami odrębnymi o ochronie środowiska;
- 4) gromadzenie i zagospodarowanie odpadów zgodnie z regulaminem utrzymania czystości i porządku na terenie gminy oraz przepisami odrębnymi;
- 5) dopuszczenie zagospodarowania mas ziemnych pochodzących z wykopów na działce budowlanej poprzez wykorzystanie ich do kształtowania zieleni towarzyszącej inwestycjom lub ich wywóz zgodnie z przepisami odrębnymi.

§ 6. W zakresie zasad ochrony dziedzictwa kulturowego i zabytków, w tym krajobrazów kulturowych, oraz dóbr kultury współczesnej nie podejmuje się ustaleń.

§ 7. W zakresie wymagań wynikających z potrzeb kształtowania przestrzeni publicznych nie podejmuje się ustaleń.

§ 8. W zakresie zasad kształtowania zabudowy oraz wskaźników zagospodarowania terenu dla terenu zabudowy mieszkaniowej jednorodzinnej lub zabudowy usługowej, oznaczonego na rysunku planu symbolem **MN/U** ustala się:

- 1) lokalizację budynków mieszkalnych jednorodzinnych, budynków mieszkalno-usługowych, budynków usługowych;
- 2) dopuszczenie lokalizacji:
 - a) budynków gospodarczo-garażowych oraz wiat,
 - b) kondygnacji podziemnej;
- 3) dopuszczenie lokalizacji budynków przy granicy lub w odległości 1,5 m od granicy sąsiedniej działki budowlanej;
- 4) maksymalną powierzchnię zabudowy - 35% powierzchni działki budowlanej;
- 5) minimalną powierzchnię terenu biologicznie czynnego – 25% powierzchni działki budowlanej;

- 6) wskaźnik intensywności zabudowy, liczony jako stosunek powierzchni całkowitej zabudowy do powierzchni działki budowlanej od 0 do 1,05;
- 7) wysokość:
 - a) budynku mieszkalnego jednorodzinnego, budynku mieszkalno-usługowego, budynku usługowego - nie więcej niż 9 m i 2 kondygnacje nadziemne,
 - b) budynku gospodarczo-garażowego - nie więcej niż 5 m i 1 kondygnacja nadziemna,
 - c) wiaty - nie więcej niż 4 m;
- 8) dla głównych połaci dachowych budynków mieszkalnych, budynków mieszkalno-usługowych i wiat stosowanie dachów stromych od 25° do 45°;
- 9) stosowanie dowolnej geometrii dachu dla przekryć kafrów i ryzalitów, a także budynków usługowych i gospodarczo-garażowych;
- 10) w zakresie materiałów wykończenia zewnętrznego obiektów:
 - a) kolorystykę wystroju zewnętrznego budynków: kolory pastelowe, z wyłączeniem odcieni różu, fioletu, zieleni i niebieskiego, kolor naturalny materiału ceramicznego, do brązu włącznie, lub kolor naturalny okładziny drewnianej, przy czym dopuszcza się wykonanie detali architektonicznych w ciemniejszych kolorach,
 - b) zakaz stosowania na elewacjach i dachach kolorów jaskrawych,
 - c) nakaz stosowania jednakowej kolorystyki dachów na działce budowlanej;
- 11) powierzchnię nowo wydzielanej działki budowlanej nie mniejszą niż 700 m² z wyjątkiem działek przeznaczonych pod obiekty infrastruktury technicznej oraz podziałów w celu regulacji granic między sąsiadującymi nieruchomościami, gdzie dopuszcza się dowolną powierzchnię działki budowlanej;
- 12) obsługę komunikacyjną z ulicy Białej, położonej poza granicami planu miejscowego.

§ 9. W zakresie granic i sposobów zagospodarowania terenów lub obiektów podlegających ochronie, na podstawie odrębnych przepisów, w tym terenów górniczych, a także obszarów szczególnego zagrożenia powodzią, obszarów osuwania się mas ziemnych, krajobrazów priorytetowych określanych w audycie krajobrazowym oraz w planach zagospodarowania przestrzennego województwa wskazuje się położenie terenu objętego planem w granicach obszaru udokumentowanego złoża wód termalnych „Tarnowo Podgórne GT-1” (numer złoża 15707).

§ 10. W zakresie szczegółowych zasad i warunków scalania i podziału nieruchomości nie podejmuje się ustaleń.

§ 11. W zakresie szczególnych warunków zagospodarowania terenów oraz ograniczeń w ich użytkowaniu ustala się:

- 1) uwzględnienie w zagospodarowaniu terenu ograniczeń wynikających z przebiegu sieci infrastruktury technicznej;
- 2) uwzględnienie ograniczeń maksymalnej wysokości obiektów budowlanych ze względu na położenie obszaru objętego planem w powierzchniach ograniczonej zabudowy od lotniczych urządzeń naziemnych, nieprzekraczalnych ograniczeń wysokości obiektów budowlanych w rejonie lotniska Poznań-Ławica oraz w strefie wokół radaru meteorologicznego w Wysogotowie;
- 3) zakaz lokalizacji turbin wiatrowych.

§ 12. W zakresie zasad modernizacji, rozbudowy i budowy systemów komunikacji ustala się:

- 1) zapewnienie stanowisk postojowych dla samochodów osobowych na terenie działki budowlanej w łącznej ilości nie mniejszej niż:
 - a) 2 stanowiska postojowe na 1 lokal mieszkalny w zabudowie jednorodzinnej,
 - b) 3 stanowiska postojowe na każde 100 m² powierzchni użytkowej lokalu usługowego;
- 2) zapewnienie stanowisk postojowych dla pojazdów zaopatrzonych w kartę parkingową, zgodnie z przepisami odrębnymi.

§ 13. W zakresie zasad modernizacji, rozbudowy i budowy systemów infrastruktury technicznej ustala się:

- 1) dopuszczenie robót budowlanych w zakresie sieci i obiektów infrastruktury technicznej, w tym w szczególności sieci: wodociągowej, kanalizacyjnej, gazowej, elektroenergetycznej, ciepłowniczej i telekomunikacyjnej;
- 2) w zakresie gospodarki wodno-ściekowej:
 - a) zaopatrzenie w wodę z sieci wodociągowej,
 - b) odprowadzanie ścieków bytowych i przemysłowych do sieci kanalizacji sanitarnej, zgodnie z przepisami odrębnymi,
 - c) zagospodarowanie wód opadowych i roztopowych, zgodnie z przepisami odrębnymi;
- 3) zaopatrzenie w energię elektryczną z sieci elektroenergetycznej lub odnawialnych źródeł energii o mocy mikroinstalacji zgodnie z przepisami odrębnymi z zastrzeżeniem § 11 pkt 3;
- 4) w zakresie eksploatacji instalacji, w których następuje spalanie paliw dla celów grzewczych, stosowanie ograniczeń lub zakazów zgodnie z przepisami odrębnymi;
- 5) inne elementy uzbrojenia na warunkach określonych w przepisach odrębnych.

§ 14. W zakresie sposobów i terminów tymczasowego zagospodarowania, urządzenia i użytkowania terenów ustalenia zawarte w § 2 pkt 5, § 4 pkt 2 lit. a i lit. b oraz pkt 3 lit. a, lit. c i lit. d zachowują moc do dnia wejścia w życie uchwały, o której mowa w art. 37a ust. 1 ustawy z dnia 27 marca 2003 r. o planowaniu i zagospodarowaniu przestrzennym (t. j. Dz. U. z 2021 r., poz. 741 z późn. zm.).

§ 15. Ustala się 30% stawkę, o której mowa w art. 36 ust. 4 ustawy z dnia 27 marca 2003 r. o planowaniu i zagospodarowaniu przestrzennym, służącą naliczeniu jednorazowej opłaty z tytułu wzrostu wartości nieruchomości, określoną przy uwzględnieniu przeznaczenia terenu, w związku z uchwaleniem planu.

§ 16. Wykonanie uchwały powierza się Wójtowi Gminy Tarnowo Podgórne.


§ 17. Uchwała wchodzi w życie po upływie 14 dni od daty jej ogłoszenia w Dzienniku Urzędowym Województwa Wielkopolskiego.

Przewodnicząca Rady
Gminy Tarnowo Podgórne

mgr Krystyna Semba

Zmiana miejscowego planu zagospodarowania przestrzennego dla działki nr 312/5 w Baranowie

Załącznik nr 1 do uchwały Nr XLII/709/2021 Rady Gminy Tarnowo Podgórne z dnia 27 lipca 2021 roku
(Dz. Urz. Woj. Wlkp. z, poz.)

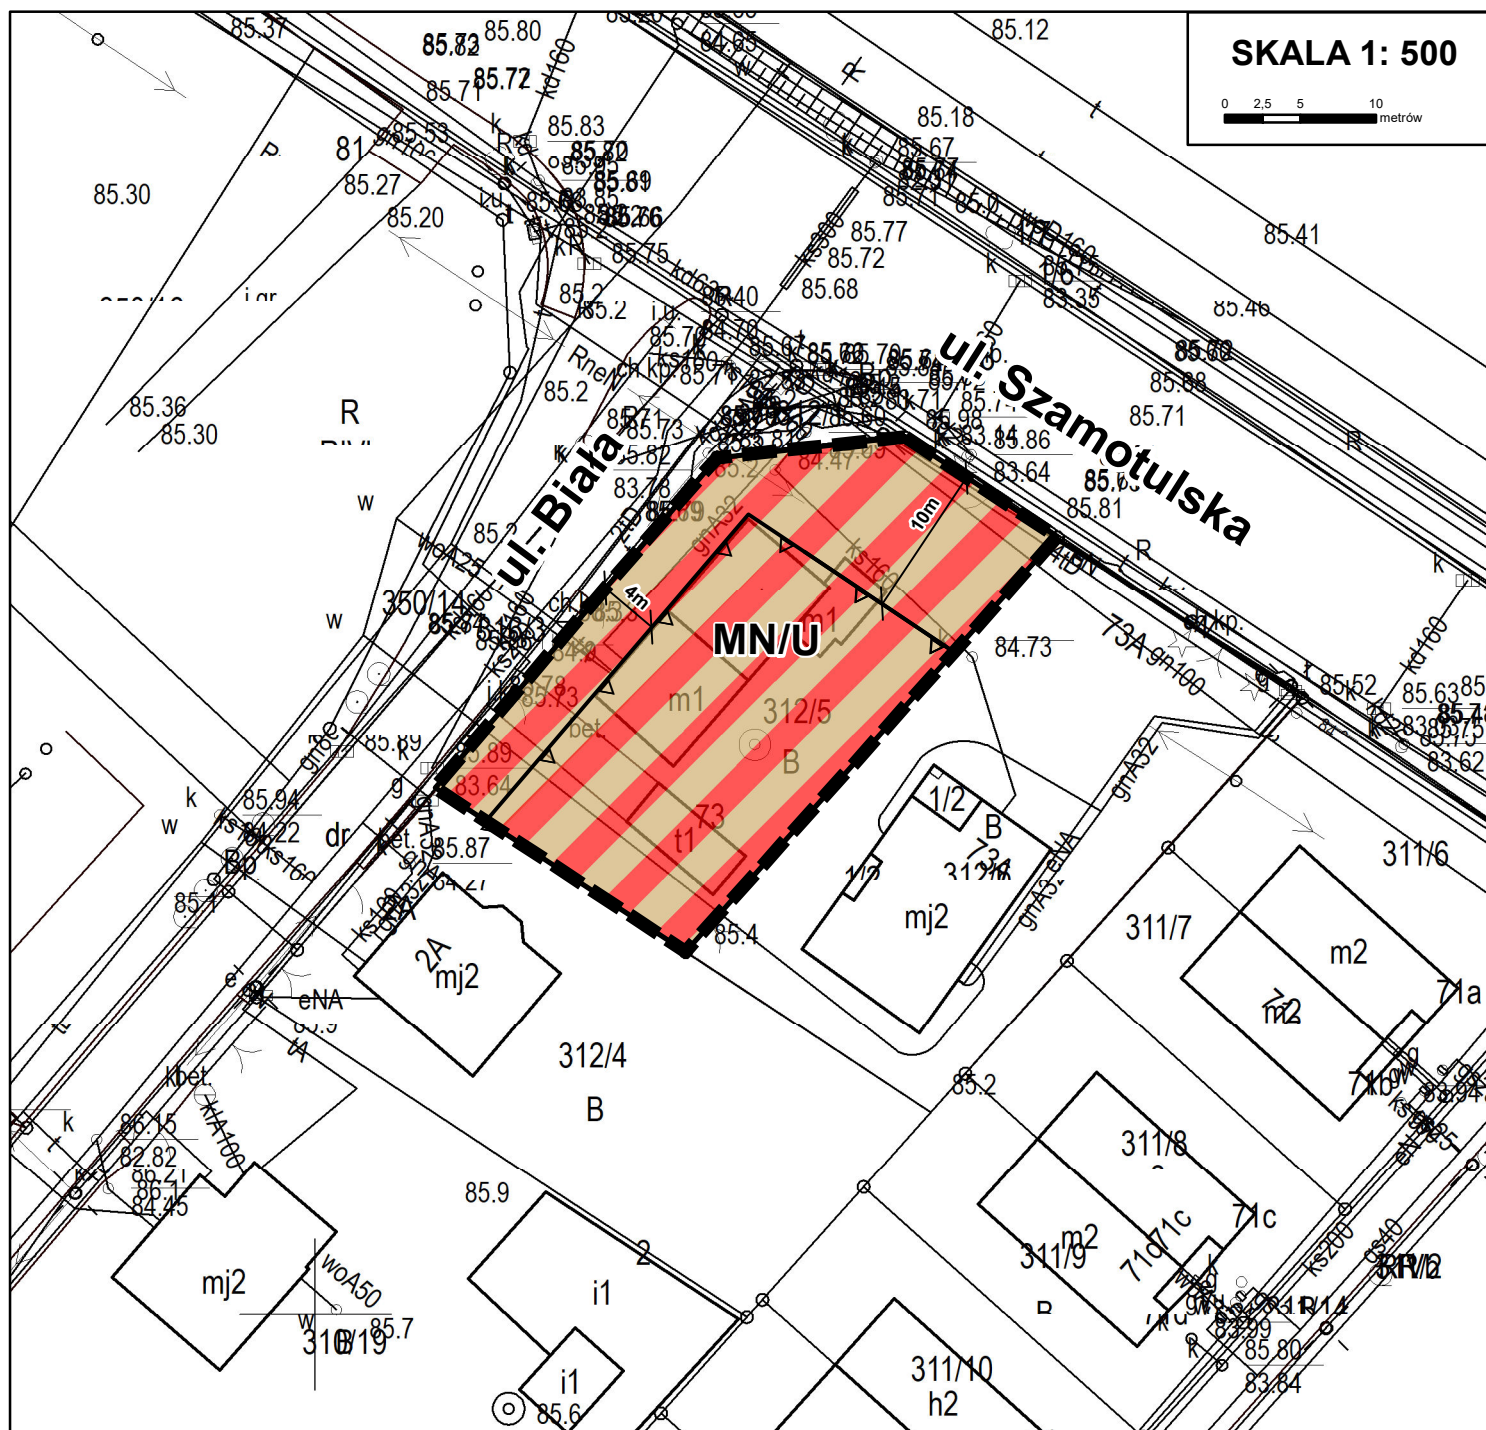

SKALA 1: 500

0 2,5 5 10 metrów

OZNACZENIA:

— linie rozgraniczające tereny o różnym przeznaczeniu lub różnych zasadach zagospodarowania

▲ — nieprzekraczalne linie zabudowy

10m — linie wymiarowe

— granica obszaru objętego planem miejscowym, w całości położonego na: obszarze udokumentowanego złoża wód termalnych „Tarnowo Podgórne GT-1” (numer złoża 15707)

MN/U teren zabudowy mieszkaniowej jednorodzinnej lub zabudowy usługowej

Studium uwarunkowań i kierunków zagospodarowania przestrzennego gminy Tarnowo Podgórne
Skala 1: 10 000



— tereny zabudowy mieszkaniowo-usługowej

— droga klasy G

— granica obszaru objętego planem miejscowym

Załącznik Nr 2 do uchwały Nr XLII/709/2021

Rady Gminy Tarnowo Podgórne

z dnia 27 lipca 2021 r.

**Rozstrzygnięcie w sprawie rozpatrzenia uwag
wniesionych do projektu miejscowego planu zagospodarowania przestrzennego wyłożonego do
publicznego wglądu**

Zgodnie z art. 17 pkt. 9 i 11 ustawy z dnia 27 marca 2003 r. o planowaniu i zagospodarowaniu przestrzennym (t.j. Dz. U. z 2021 r. poz. 741 z późn. zm.) projekt zmiany miejscowego planu zagospodarowania przestrzennego dla działki nr 312/5 w Baranowie został wyłożony do publicznego wglądu w terminie od dnia 28 kwietnia 2021 r. do dnia 28 maja 2021 r.; uwagi należało składać w terminie nieprzekraczalnym do dnia 18 czerwca 2021 r. W ustawowym terminie nie wniesiono żadnych uwag. Mając na uwadze powyższe, Rada Gminy Tarnowo Podgórne nie podejmuje rozstrzygnięcia o sposobie rozpatrzenia uwag, o którym mowa w art. 20 ust. 1 ustawy z dnia 27 marca 2003 r. o planowaniu i zagospodarowaniu przestrzennym.

Załącznik Nr 3 do uchwały Nr XLII/709/2021

Rady Gminy Tarnowo Podgórne

z dnia 27 lipca 2021 r.

Rozstrzygnięcie o sposobie realizacji, zapisanych w planie inwestycji z zakresu infrastruktury technicznej, które należą do zadań własnych gminy oraz zasadach ich finansowania, zgodnie z przepisami o finansach publicznych

§ 1. Na podstawie art. 20 ust. 1 ustawy z dnia 27 marca 2003 r. o planowaniu i zagospodarowaniu przestrzennym (tekst jednolity: Dz. U. z 2021 r. poz. 741 z późn. zm.), art. 7 ust. 1 pkt 2 i 3 ustawy z dnia 8 marca 1990 r. o samorządzie gminnym (t.j. Dz. U. z 2020 r. poz. 713) i ustawy z dnia 27 sierpnia 2009 r. o finansach publicznych (tekst jednolity: Dz. U. z 2021 r. poz. 305), Rada Gminy Tarnowo Podgórne rozstrzyga co następuje:

§ 2. 1) Nie przewiduje się kosztów związanych z realizacją dróg publicznych.

2) Nie przewiduje się kosztów związanych z realizacją sieci i urządzeń infrastruktury technicznej.

Załącznik Nr 4 do uchwały Nr XLII/709/2021
Rady Gminy Tarnowo Podgórne
z dnia 27 lipca 2021 r.

Zalacznik4.gml



UZASADNIENIE

Wójt Gminy Tarnowo Podgórne przystąpił do sporządzania zmiany miejscowego planu zagospodarowania przestrzennego dla działki nr 312/5 w Baranowie na podstawie uchwały Nr XXIV/407/2020 Rady Gminy Tarnowo Podgórne z dnia 26 maja 2020 roku.

Celem sporządzenia projektu zmiany miejscowego planu zagospodarowania przestrzennego jest poprawa możliwości inwestycyjnych poprzez dopuszczenie lokalizacji budynków w granicy lub w odległości 1,5 m od granicy sąsiedniej działki budowlanej i zwiększenie maksymalnej powierzchni zabudowy.

Sposób realizacji wymogów wynikających z art. 1 ust. 2-4 ustawy z dnia 27 marca 2003 r. o planowaniu i zagospodarowaniu przestrzennym.

Przy opracowywaniu projektu miejscowego planu uwzględniono:

1) wymagania ładu przestrzennego, w tym urbanistyki i architektury, poprzez:

- wprowadzenie ustaleń w zakresie zasad ochrony i kształtowania ładu przestrzennego,
- określenie przeznaczenia terenu,
- określenie zasad kształtowania zabudowy oraz wskaźników zagospodarowania terenu;

2) walory architektoniczne i krajobrazowe, poprzez:

- określenie parametrów i wskaźników kształtowania zabudowy oraz zagospodarowania terenu;

3) wymagania ochrony środowiska, w tym gospodarowania wodami i ochrony gruntów rolnych i leśnych, poprzez:

- określenie zasad ochrony środowiska, przyrody i krajobrazu oraz zasad kształtowania krajobrazu;

4) wymagania ochrony dziedzictwa kulturowego i zabytków oraz dóbr kultury współczesnej, poprzez uzyskanie uzgodnienia projektu planu;

5) wymagania ochrony zdrowia oraz bezpieczeństwa ludzi i mienia, a także potrzeby osób ze szczególnymi potrzebami, o których mowa w ustawie z dnia 19 lipca 2019 r. o zapewnianiu dostępności osobom ze szczególnymi potrzebami, poprzez:

- ustalenie lokalizacji stanowisk postojowych dla pojazdów zaopatrzonych w kartę parkingową, zgodnie z przepisami odrębnymi,
- stosowanie ograniczeń lub zakazów w zakresie spalania paliw dla celów grzewczych, zgodnie z przepisami odrębnymi;
- uwzględnienie w zagospodarowaniu terenu ograniczeń wynikających z przebiegu sieci i obiektów infrastruktury technicznej, zgodnie z przepisami odrębnymi;

6) walory ekonomiczne przestrzeni, poprzez:

- optymalne wykorzystanie zasobów przedmiotowego obszaru i stworzenie warunków dla jego rozwoju;

7) prawo własności, poprzez:

- uwzględnienie w zagospodarowaniu istniejących uwarunkowań własnościowych,
- kontynuację funkcji mieszkalno-usługowej na terenie,

8) potrzeby obronności i bezpieczeństwa państwa, poprzez:

- zawiadomienie o przystąpieniu do sporządzenia planu oraz przesłanie do uzgodnienia projektu planu do właściwych organów wojskowych (Wojewódzki Sztab Wojskowy, Agencja Wywiadu), ochrony granic (Nadodrzański Oddział Straży Granicznej) i bezpieczeństwa państwa (Agencja Bezpieczeństwa Wewnętrznego) - ww. organy uzgodniły projekt planu bez uwag, co oznacza, że spełnia on wymogi obronności i bezpieczeństwa państwa;

9) potrzeby interesu publicznego, poprzez:

- ustalenie przeznaczenia terenu zgodnego z polityką przestrzenną gminy,

- wskazanie terenu złoża wód termalnych „Tarnowo Podgórne GT-1;

10) potrzeby w zakresie rozwoju infrastruktury technicznej, w szczególności sieci szerokopasmowych, poprzez:

- dopuszczenie robót budowlanych w zakresie sieci i obiektów infrastruktury technicznej, w tym w szczególności sieci: wodociągowej, kanalizacyjnej, gazowej, elektroenergetycznej, ciepłowniczej i telekomunikacyjnej,

11) zapewnienie udziału społeczeństwa w pracach nad miejscowym planem zagospodarowania przestrzennego, w tym przy użyciu środków komunikacji elektronicznej, poprzez:

- zamieszczanie ogłoszeń i obwieszczeń o przystąpieniu do opracowania planu miejscowego oraz wyłożeniu planu do publicznego wglądu w urzędzie gminy, na tablicy ogłoszeń, w prasie lokalnej oraz na stronach internetowych gminy,

- zebranie wniosków do planu,

- przeprowadzenie wyłożenia do publicznego wglądu oraz organizację w tym okresie dyskusji publicznej, a także zbieranie uwag do planu,

- rozpatrywanie wniosków i uwag nadesłanych do planu;

12) zachowanie jawności i przejrzystości procedur planistycznych, poprzez:

- zamieszczanie ogłoszeń i obwieszczeń o przystąpieniu do opracowania planu miejscowego oraz wyłożeniu planu do publicznego wglądu w urzędzie gminy, na tablicy ogłoszeń, w prasie lokalnej oraz na stronach internetowych gminy,

- umożliwienie dostępu do dokumentacji planistycznej zgodnie z obowiązującymi przepisami;

13) potrzebę zapewnienia odpowiedniej ilości i jakości wody do celów zaopatrzenia ludności, poprzez:

- ustalenie zaopatrzenia w wodę z sieci wodociągowej,

- dopuszczenie robót budowlanych w zakresie sieci i obiektów infrastruktury technicznej, w tym w szczególności sieci wodociągowej.

Na obszarze objętym planem nie wystąpiła potrzeba określania szczegółowych zasad i warunków scalania i podziału nieruchomości. Nie zachodzi sytuacja przypadkowych nowych podziałów, wymagających zastosowania wyprzedzająco procedury scalenia.

Zabudowa, wyznaczona w miejscowym planie zagospodarowania przestrzennego, znajduje się w bezpośrednim sąsiedztwie obszarów zurbanizowanych, w granicach administracyjnych obrębu Baranowo i stanowi kontynuację istniejącej zabudowy, zlokalizowanej w bezpośrednim sąsiedztwie planu.

Teren planu nie jest objęty żadną formą ochrony przyrody. Teren opracowania planu nie przedstawia znacznych walorów przyrodniczych i jest zmieniony przez człowieka. Planowana w projekcie planu zabudowa znajduje się w pobliżu terenów już zurbanizowanych i poprzez swoją funkcję komplementarną będzie charakteryzować się spójnym założeniem urbanistycznym.

Teren opracowania planu ma dostęp do sieci infrastruktury technicznej. Dodatkowo, poprzez dopuszczenie robót budowlanych w zakresie sieci i obiektów infrastruktury technicznej, w tym w szczególności sieci: wodociągowej, kanalizacyjnej, gazowej, elektroenergetycznej, ciepłowniczej i telekomunikacyjnej zabezpieczono możliwość rozwoju infrastruktury technicznej, w tym potrzebę zapewnienia odpowiedniej ilości i jakości wody.

Teren opracowania planu obsługiwany jest przez transport publiczny – przy ulicy Szamotulskiej zlokalizowany jest przystanek autobusowy linii nr 821, która stanowi dogodny środek transportu wewnątrzgminnego oraz aglomeracji poznańskiej. Ze względu na bezpośrednie sąsiedztwo dróg publicznych, miejscowy plan zapewnia możliwość korzystania z rozwiązań przestrzennych, ułatwiających przemieszczanie się pieszych i rowerzystów.

Lokalizacja nowej zabudowy mieszkaniowej lub usługowej na analizowanym terenie umożliwi mieszkańcom i klientom maksymalne wykorzystanie publicznego transportu zbiorowego jako podstawowego środka transportu i wpisuje się w trend minimalizowania transportochłonności układu przestrzennego. Ponadto, projekt planu uwzględnia uniwersalne projektowanie poprzez nakaz lokalizacji stanowisk postojowych dla pojazdów zaopatrzonych w kartę parkingową, zgodnie z przepisami odrębnymi.

Zgodność z wynikami analizy, o której mowa w art. 32 ust. 1 ustawy z dnia 27 marca 2003 r. o planowaniu i zagospodarowaniu przestrzennym.

Na terenie objętym opracowaniem projektu zmiany planu obowiązuje miejscowy plan zagospodarowania przestrzennego terenów zabudowy mieszkaniowej w Baranowie w rejonie ulic: Szamotulskiej i Białej, zatwierdzony uchwałą nr IV/34/2010 Rady Gminy Tarnowo Podgórne z dnia 30 grudnia 2010 r.

Zgodnie z art. 15 ustawy z dnia 27 marca 2003 roku o planowaniu i zagospodarowaniu przestrzennym, miejscowy plan zagospodarowania przestrzennego został przeanalizowany pod kątem sposobu realizacji wynikających z wymogów dotyczących zasad sporządzania dokumentów planistycznych, zgodności z wynikami analizy zmian w zagospodarowaniu przestrzennym gminy Tarnowo Podgórne (uchwała Nr XLII/661/2017 Rady Gminy Tarnowo Podgórne z dnia 4 kwietnia 2017 r. w sprawie oceny aktualności Studium uwarunkowań i kierunków zagospodarowania przestrzennego gminy Tarnowo Podgórne, przyjętego uchwałą Nr XII/134/2011 z dnia 21 czerwca 2011 r. z późn. zmianami oraz miejscowych planów zagospodarowania przestrzennego). Na podstawie dokonanej analizy aktualności miejscowych planów zagospodarowania przestrzennego wskazano wykaz opracowań planistycznych, które predestynowane są do opracowania zmian. Zakres opracowania procedowanej zmiany planów miejscowych nie pokrywa się z obszarami wskazanymi w wieloletnim programie prac planistycznych na lata 2017-2019. Mimo, że w wyżej wymienionym dokumencie nie wskazano braku aktualności analizowanego miejscowego planu zagospodarowania przestrzennego, planowanie przestrzenne jest procesem ciągłym ze względu na zmienność uwarunkowań i potrzeb rozwojowych. Uchwalenie jego zmiany będzie zatem zgodne z wynikami analizy, tym bardziej, że analiza wskazuje na potrzebę aktualizacji studium w zakresie: korekty kierunków przeznaczenia terenów adekwatnie do istniejącego stanu zagospodarowania oraz ewentualnej korekty kierunków przeznaczenia stosownie do potrzeb oraz wniosków mieszkańców i właścicieli gruntów.

Wpływ ustaleń planu na finanse publiczne.

Plan nie będzie generował kosztów związanych z wykupem prywatnych terenów pod drogi publiczne.

Uchwalenie miejscowego planu zagospodarowania przestrzennego nie będzie wpływać na finanse publiczne województwa i powiatu, w tym w zakresie konieczności lokalizacji nowych dróg.

Procedura formalno-prawna została przeprowadzona zgodnie z art. 17 ustawy z dnia 27 marca 2003 r. o planowaniu i zagospodarowaniu przestrzennym (Dz. U. z 2020 r., poz. 293 ze zm.).

Po ogłoszeniu w prasie komunikatu o przystąpieniu do sporządzania miejscowego planu zagospodarowania przestrzennego dnia 15 czerwca 2020 roku, wystąpiono na piśmie do organów właściwych do opiniowania i uzgadniania planu, organów administracji rządowej i samorządowej oraz jednostek organizacyjnych o składanie wniosków. Wnioski zostały rozpatrzone przez Wójta Gminy Tarnowo Podgórne w trakcie sporządzania projektu planu.

W pismach z dnia 15 czerwca 2020 r. wystąpiono do Regionalnego Dyrektora Ochrony Środowiska i Państwowego Powiatowego Inspektora Sanitarnego o uzgodnienie zakresu i

stopnia szczegółowości informacji zawartych w prognozie oddziaływania na środowisko do projektu zmiany miejscowego planu zagospodarowania przestrzennego dla działki nr 312/5 w Baranowie. W odpowiedzi pismami z dnia 10 lipca 2020 r. – PPIS oraz z 8 lipca 2020 r. Regionalny Dyrektor Ochrony Środowiska uzgodniły zakres i szczegółowość prognozy.

Projekt planu uzyskał w dniu 9 grudnia 2020 r. pozytywną opinię Gminnej Komisji Urbanistyczno-Architektonicznej. W pismach z dnia 20 stycznia 2021 r. projekt planu został przedłożony do zaopiniowania i uzgodnień. Projekt planu uzyskał wszystkie wymagane prawem opinie i uzgodnienia. Podczas procedury planistycznej nie zaistniała potrzeba wystąpienia o zgodę na wyłączenie gruntów rolnych z produkcji rolnej oraz gruntów leśnych z produkcji leśnej.

W wyniku wyłożenia do publicznego wglądu projektu planu wraz z prognozą oddziaływania na środowisko (od 28 kwietnia 2021 r. do dnia 28 maja 2021 r.) w terminie określonym dla składania uwag do projektu dokumentu oraz uwag i wniosków w związku z postępowaniem w sprawie strategicznej oceny oddziaływania na środowisko (do 18 czerwca 2021 r.) nie wniesiono żadnych uwag do projektu miejscowego planu.

Wobec dopełnienia przewidzianej ustawą z dnia 27 marca 2003 r. o planowaniu i zagospodarowaniu przestrzennym procedury, przedłożono Radzie Gminy Tarnowo Podgórne projekt zmiany miejscowego planu zagospodarowania przestrzennego dla działki nr 312/5 w Baranowie, sporządzany na podstawie uchwały Nr XXIV/407/2020 Rady Gminy Tarnowo Podgórne z dnia 26 maja 2020 roku, celem jego uchwalenia.

Po uchwaleniu planu, uchwała wraz z dokumentacją planistyczną przekazana zostanie Wojewodzie Wielkopolskiemu w celu oceny zgodności z prawem, a następnie przesłana do ogłoszenia w Dzienniku Urzędowym Województwa Wielkopolskiego.