

ZMIANA MIEJSCOWEGO PLANU ZAGOSPODAROWANIA PRZESTRZENNEGO W TARNOWIE PODGÓRNYM: DLA TERENU DZIAŁEK NR 16/1, 16/2, 16/8, 16/11, 16/13 PRZY ULICY POZNAŃSKIEJ, TERENU DZIAŁEK NR 764/5 I 764/7 PRZY DRODZE KRAJOWEJ NR 92 ORAZ DLA TERENU DZIAŁEK 242/2-CZĘŚĆ, 242/5-CZĘŚĆ, 242/4, 242/6 PRZY ULICY SZKOLNEJ

ZAŁĄCZNIK NR 1 DO UCHWAŁY NR/.../..... RADY GMINY TARNOWO PODGÓRNE Z DNIA R.
ARKUSZ B

OZNACZENIA


OZNACZENIA STANOWIACE OBOWIAZUJĄCE USTALENIA PLANU

- GRANICA OBSZARU OBJĘTEGO PLANEM
- LINIE ROZGRANICZAJĄCE TERENY O RÓŻNYM PRZEZNACZENIU LUB RÓŻNYCH ZASADACH ZAGOSPODAROWANIA
- NIEPRZEKRACZALNE LINIE ZABUDOWY
- TEREN ZABUDOWY USŁUGOWEJ


OZNACZENIA O CHARAKTERZE INFORMACYJNYM

- 22 LINIE WYMIAROWE [m]

OBSZAR OBJĘTY PLANEM POŁOŻONY JEST W GRANICACH:
- OBSZARU I TERENU GÓRNICZEGO "TARNOWO PODGÓRNE GT-1"
- USTANOWIONEGO DLA EKSPLOATACJI UDOKUMENTOWANEGO ZŁOŻA WÓD TERMALNYCH
- UDOKUMENTOWANEGO ZŁOŻA WÓD TERMALNYCH "TARNOWO PODGÓRNE GT-1"
(NUMER ZŁOŻA 15707)

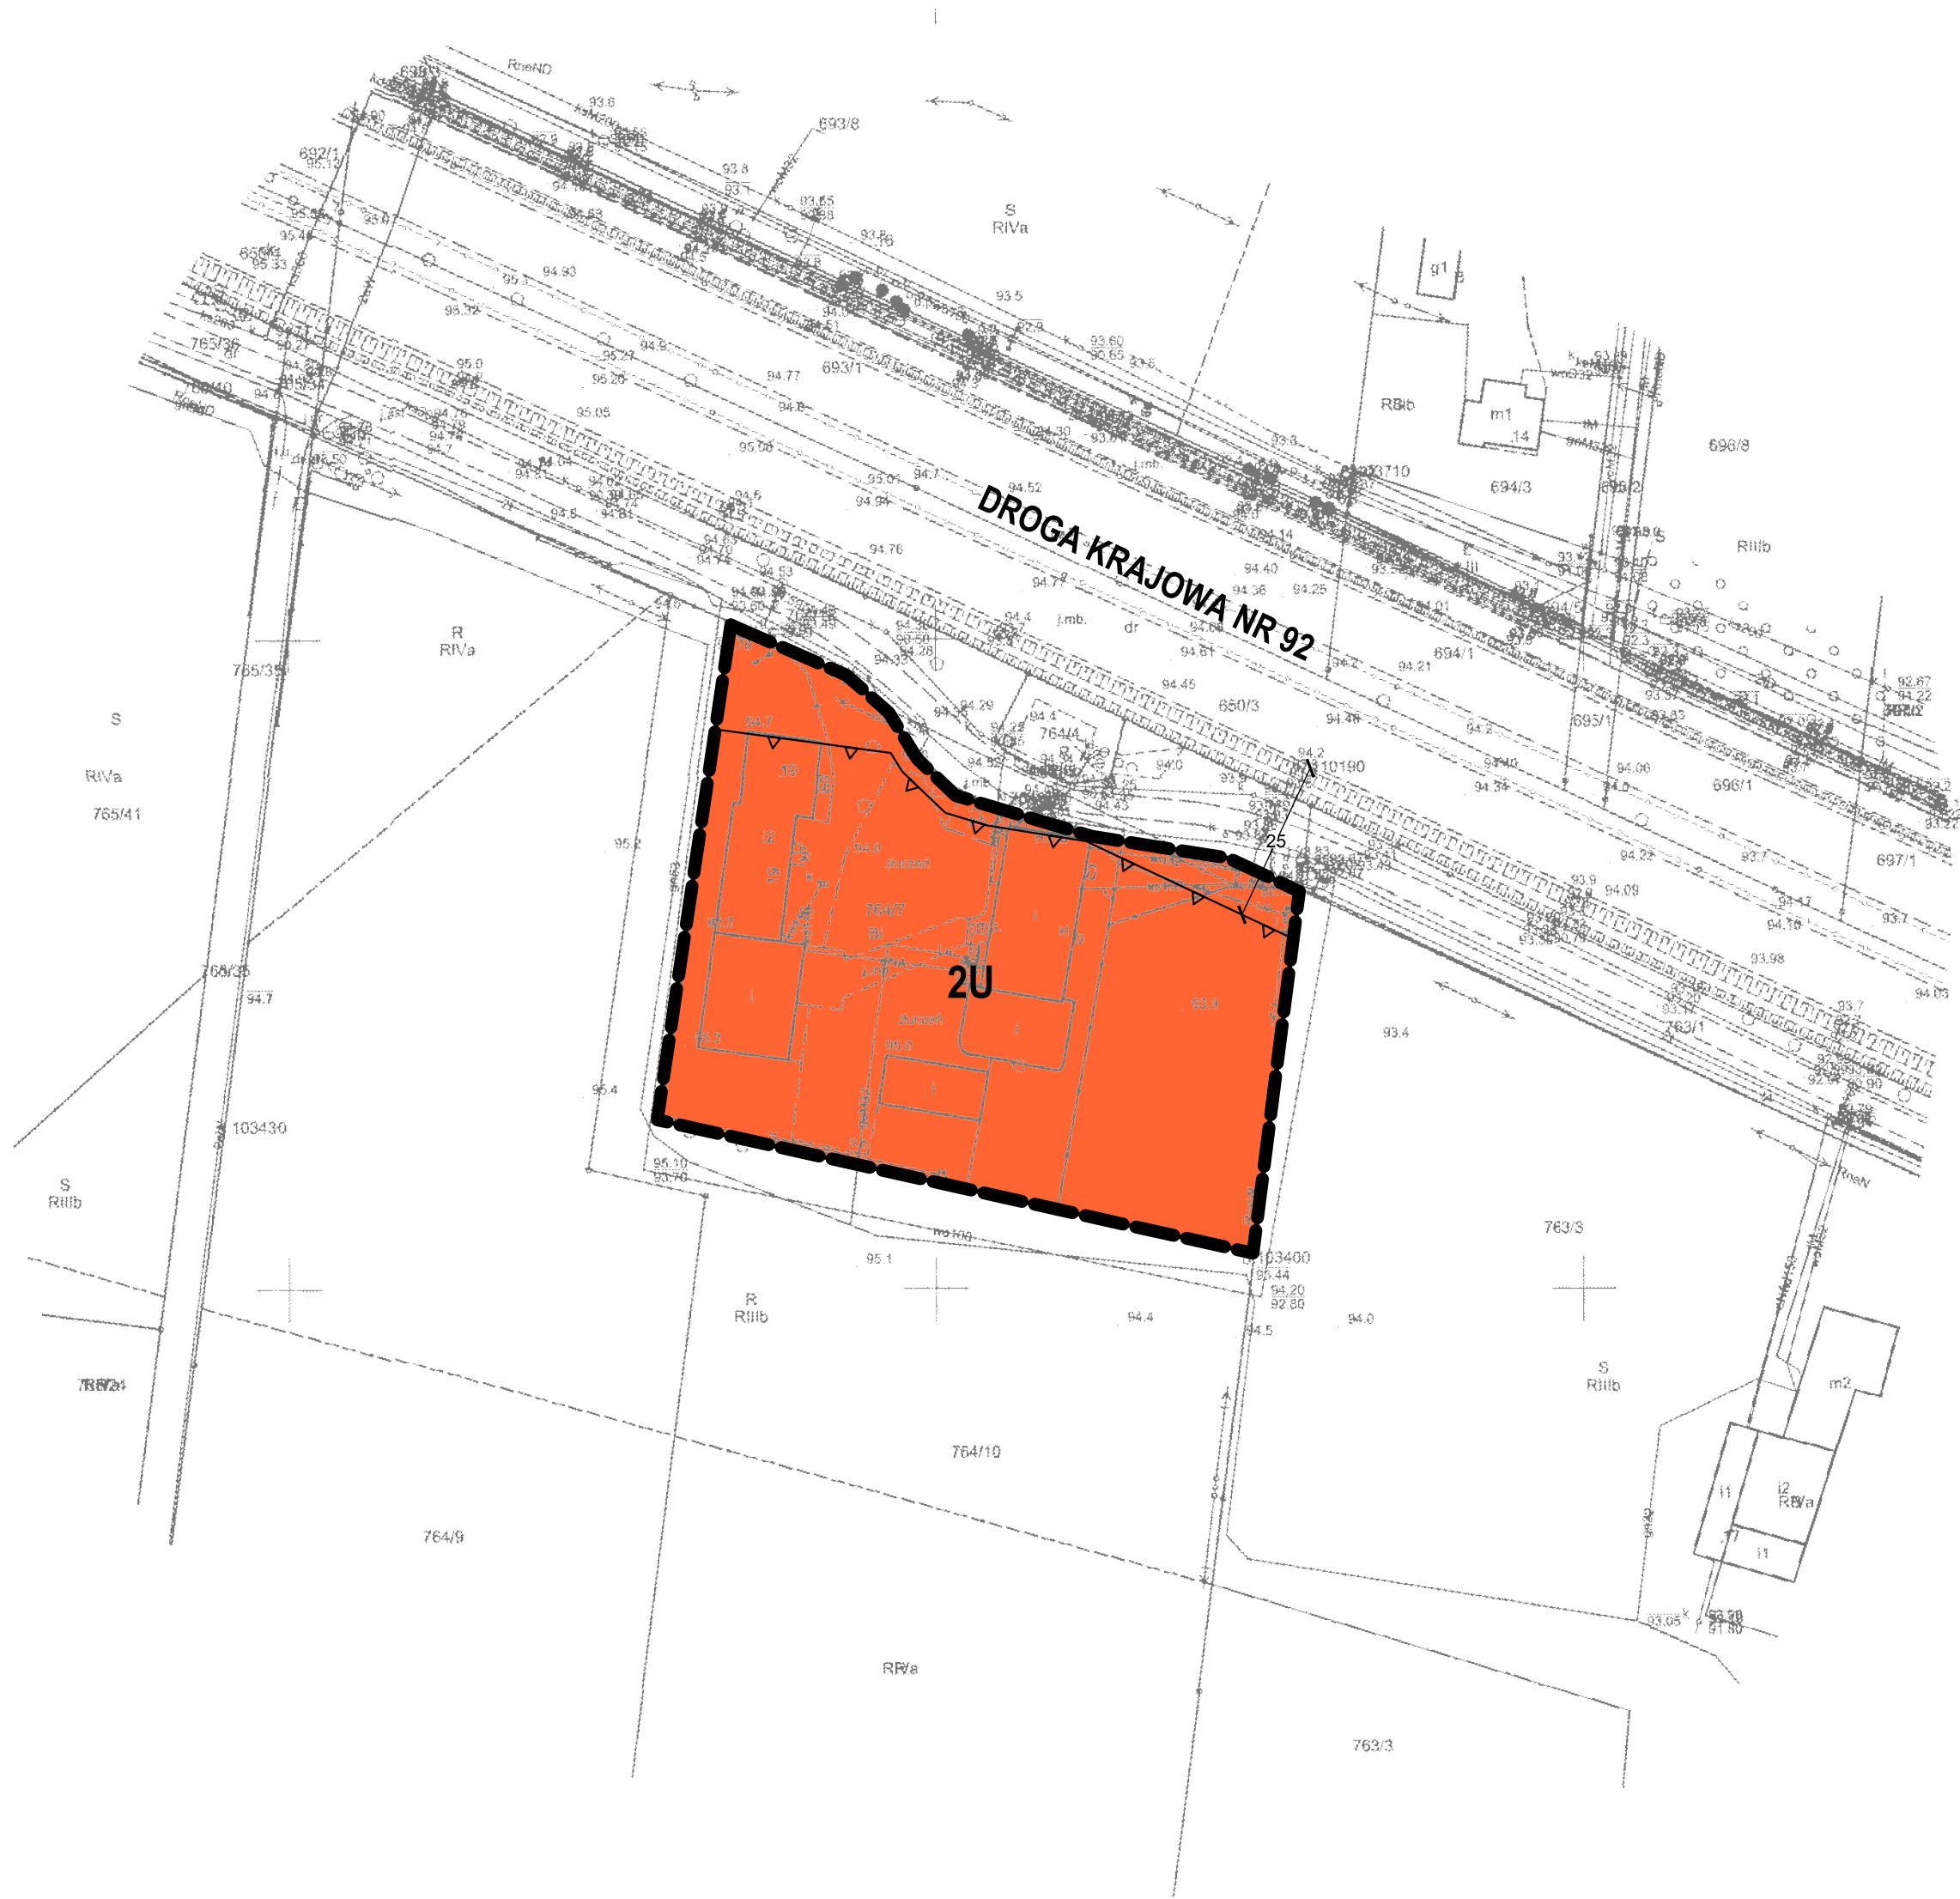

WYRYS ZE STUDIUM UWARUNKOWAŃ I KIERUNKÓW
ZAGOSPODAROWANIA PRZESTRZENNEGO
GMINY TARNOWO PODGÓRNE Z OZNACZENIEM GRANIC
OBSZARU OBJĘTEGO PLANEM
SKALA 1:10 000

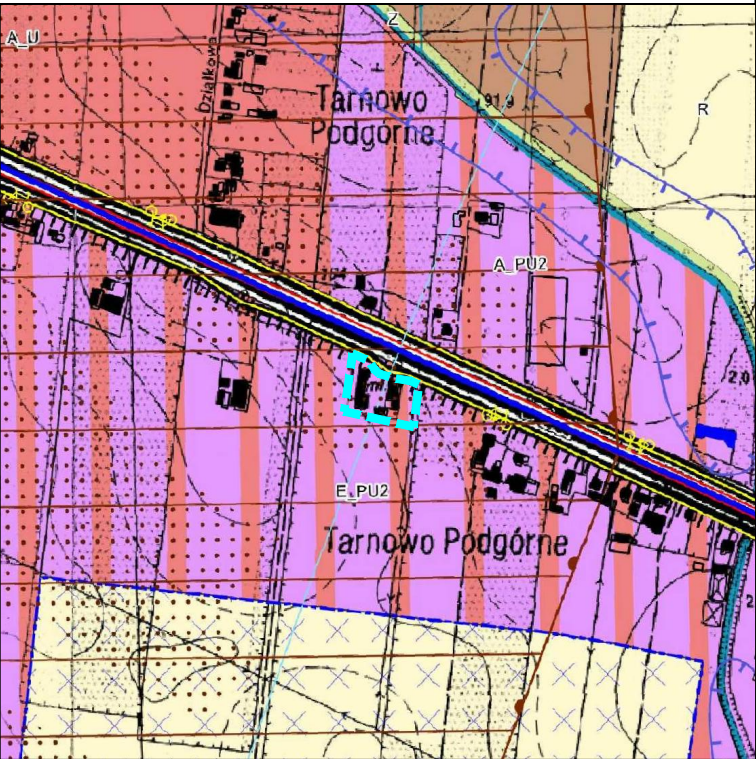

OZNACZENIA:

- GRANICA ADMINISTRACYJNA GMINY TARNOWO PODGÓRNE
- GRANICE STREF FUNKCYJNALNYCH
- TERENY WYŁĄCZONE SPOD ZABUDOWY:
- TERENY ROLNICZE
- TERENY LASÓW (W TYM DOLESIENIA)
- TERENY ROLNICZE, ŁĄK, PASTWISK I WÓD POWIERZCHNIOWYCH ŚRODLĄDOWYCH
- TERENY WÓD POWIERZCHNIOWYCH ŚRODLĄDOWYCH
- UŻYTKI WODNE
- TERENY PRZEZNACZONE DO ZABUDOWY:
- TERENY ZABUDOWY MIESZKANIOWO-USŁUGOWEJ
- TERENY ZABUDOWY MIESZKANIOWO-USŁUGOWEJ
- TERENY ZABUDOWY MIESZKANIOWO-USŁUGOWEJ
- TERENY ZABUDOWY MIESZKANIOWO-USŁUGOWEJ
- TERENY WIELOFUNKCYJNEJ ZABUDOWY WIEJSKIEJ
- TERENY ZABUDOWY ZAGRODOWEJ
- TEREN ZABUDOWY PRODUKCYJNO-USŁUGOWEJ INTENSYWNEJ
- TEREN ZABUDOWY PRODUKCYJNO-USŁUGOWEJ
- TERENY ZABUDOWY USŁUGOWEJ
- TERENY OBIEKTÓW HANDLOWYCH O POWIERZCHNI SPRZEDAŻY POWYŻEJ 2000 m²
- TERENY USŁUG PUBLICZNYCH
- TERENY USŁUG KULTU
- TERENY USŁUG SPORTU I REKREACJI
- TERENY USŁUG TURYSTYKI
- TERENY ZABUDOWY LETNISKOWEJ
- TERENY OGRODÓW DZIAŁKOWYCH
- TERENY CMENTARZY (W TYM ZABYTEKOWYCH)
- TERENY ZIELENI URZĄDZONEJ
- TERENY ZIELENI URZĄDZONEJ, PARKI, ZIELEŃCE, SKWERY
- TERENY INFRASTRUKTURY TECHNICZNEJ
- TERENY GÓRNICZE
- TERENY WAŻNIEJSZYCH DRÓG
- GRANICA OBSZARU OBJĘTEGO PLANEM