

ZMIANA MIEJSCOWEGO PLANU ZAGOSPODAROWANIA PRZESTRZENNEGO W TARNOWIE PODGÓRNYM: DLA TERENU DZIAŁEK NR 16/1, 16/2, 16/8, 16/11, 16/13 PRZY ULICY POZNAŃSKIEJ, TERENU DZIAŁEK NR 764/5 I 764/7 PRZY DRODZE KRAJOWEJ NR 92 ORAZ DLA TERENU DZIAŁEK 242/2-CZĘŚĆ, 242/5-CZĘŚĆ, 242/4, 242/6 PRZY ULICY SZKOLNEJ

ZAŁĄCZNIK NR 1 DO UCHWAŁY NR/.../..... RADY GMINY TARNOWO PODGÓRNE Z DNIA R.
ARKUSZ A

OZNACZENIA


OZNACZENIA STANOWIACE OBOWIAZUJĄCE USTALENIA PLANU

- GRANICA OBSZARU OBJĘTEGO PLANEM
- LINIE ROZGRANICZAJĄCE TERENY O RÓŻNYM PRZEZNACZENIU LUB RÓŻNYCH ZASADACH ZAGOSPODAROWANIA
- NIEPRZEKRACZALNE LINIE ZABUDOWY
- TEREN ZABUDOWY USŁUGOWEJ


OZNACZENIA O CHARAKTERZE INFORMACYJNYM

- 22 LINIE WYMIAROWE [m]

OBZAR OBJĘTY PLANEM POŁOŻONY JEST W GRANICACH:
-OBZARU I TERENU GÓRNICZEGO "TARNOWO PODGÓRNE GT-1"
-USTANOWIONEGO DLA EKSPLOATACJI UDOKUMENTOWANEGO ZŁOŻA WÓD TERMALNYCH
-UDOKUMENTOWANEGO ZŁOŻA WÓD TERMALNYCH "TARNOWO PODGÓRNE GT-1"
(NUMER ZŁOŻA 15707)

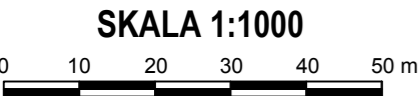

WYRYS ZE STUDIU UWARUNKOWAŃ I KIERUNKÓW
ZAGOSPODAROWANIA PRZESTRZENNEGO
GMINY TARNOWO PODGÓRNE Z OZNACZENIEM GRANIC
OBSZARU OBJĘTEGO PLANEM
SKALA 1:10 000

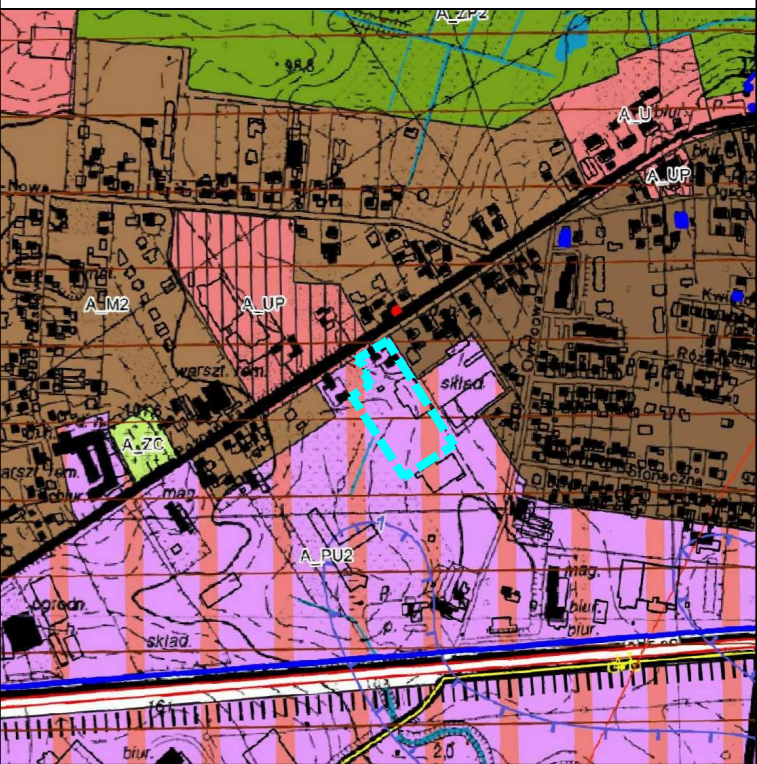

- OZNACZENIA:**
- GRANICA ADMINISTRACYJNA GMINY TARNOWO PODGÓRNE
 - GRANICE STREF FUNKCYJNALNYCH
 - TERENY WYŁĄCZONE SPOD ZABUDOWY:
 - TERENY ROLNICZE
 - TERENY LASÓW (W TYM DOLESIENIA)
 - TERENY ROLNICZE, ŁĄK, PASTWISK I WÓD POWIERZCHNIOWYCH ŚRODLĄDOWYCH
 - TERENY WÓD POWIERZCHNIOWYCH ŚRODLĄDOWYCH
 - UŻYTKI WODNE
 - TERENY PRZEZNACZONE DO ZABUDOWY:
 - TERENY ZABUDOWY MIESZKANIOWO-USŁUGOWEJ
 - TERENY ZABUDOWY MIESZKANIOWO-USŁUGOWEJ
 - TERENY ZABUDOWY MIESZKANIOWO-USŁUGOWEJ
 - TERENY ZABUDOWY MIESZKANIOWO-USŁUGOWEJ
 - TERENY WIELOFUNKCYJNEJ ZABUDOWY WIEJSKIEJ
 - TERENY ZABUDOWY ZAGRODOWEJ
 - TEREN ZABUDOWY PRODUKCYJNO-USŁUGOWEJ INTENSYWNEJ
 - TEREN ZABUDOWY PRODUKCYJNO-USŁUGOWEJ
 - TERENY ZABUDOWY USŁUGOWEJ
 - TERENY OBIEKTÓW HANDLOWYCH O POWIERZCHNI SPRZEDAŻY POWYŻEJ 2000 m²
 - TERENY USŁUG PUBLICZNYCH
 - TERENY USŁUG KULTU
 - TERENY USŁUG SPORTU I REKREACJI
 - TERENY USŁUG TURYSTYKI
 - TERENY ZABUDOWY LETNISKOWEJ
 - TERENY OGRODÓW DZIAŁKOWYCH
 - TERENY CMĘTARZY (W TYM ZABYTEKOWYCH)
 - TERENY ZIELENI URZĄDZONEJ
 - TERENY ZIELENI URZĄDZONEJ, PARKI, ZIELEŃCE, SKWERY
 - TERENY INFRASTRUKTURY TECHNICZNEJ
 - TERENY GÓRNICZE
 - TERENY WAŻNIEJSZYCH DRÓG
 - GRANICA OBSZARU OBJĘTEGO PLANEM