


ZAŁĄCZNIK NR 2

Lokalizacja obszaru opracowania względem obszarów chronionych

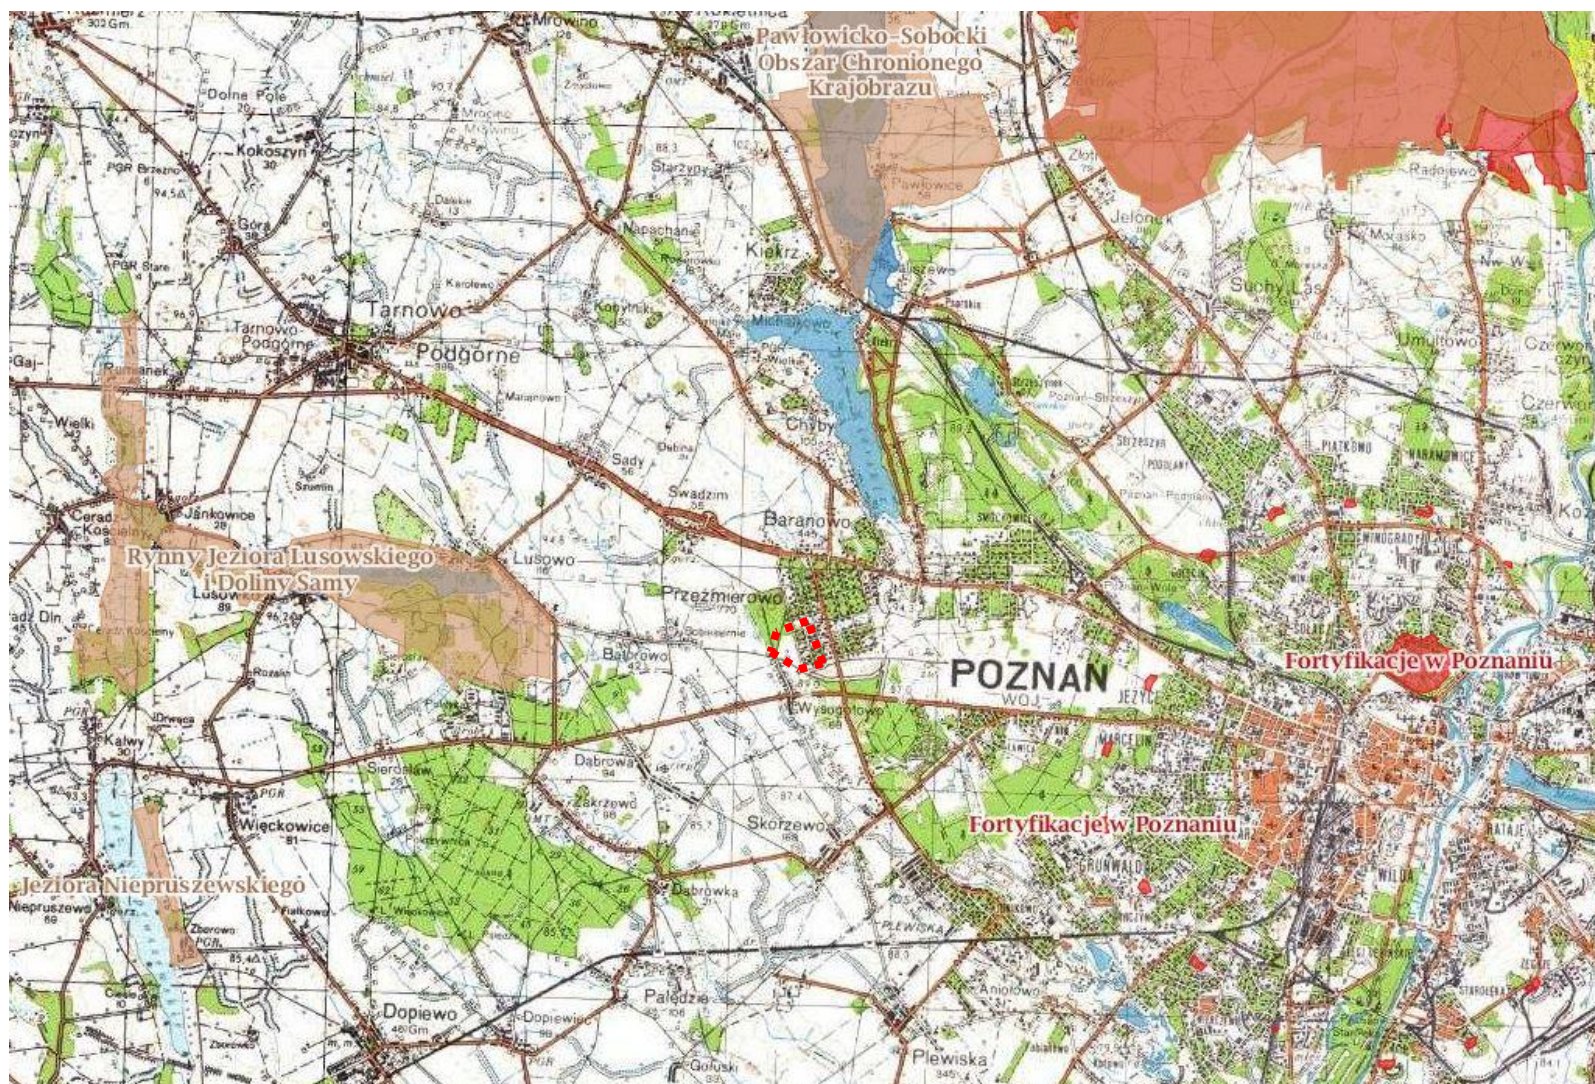

■■■■ Lokalizacja obszaru objętego projektem zmiany miejscowego planu zagospodarowania przestrzennego