


ZAŁĄCZNIK NR 1

Lokalizacja obszaru opracowania na tle mapy topograficznej

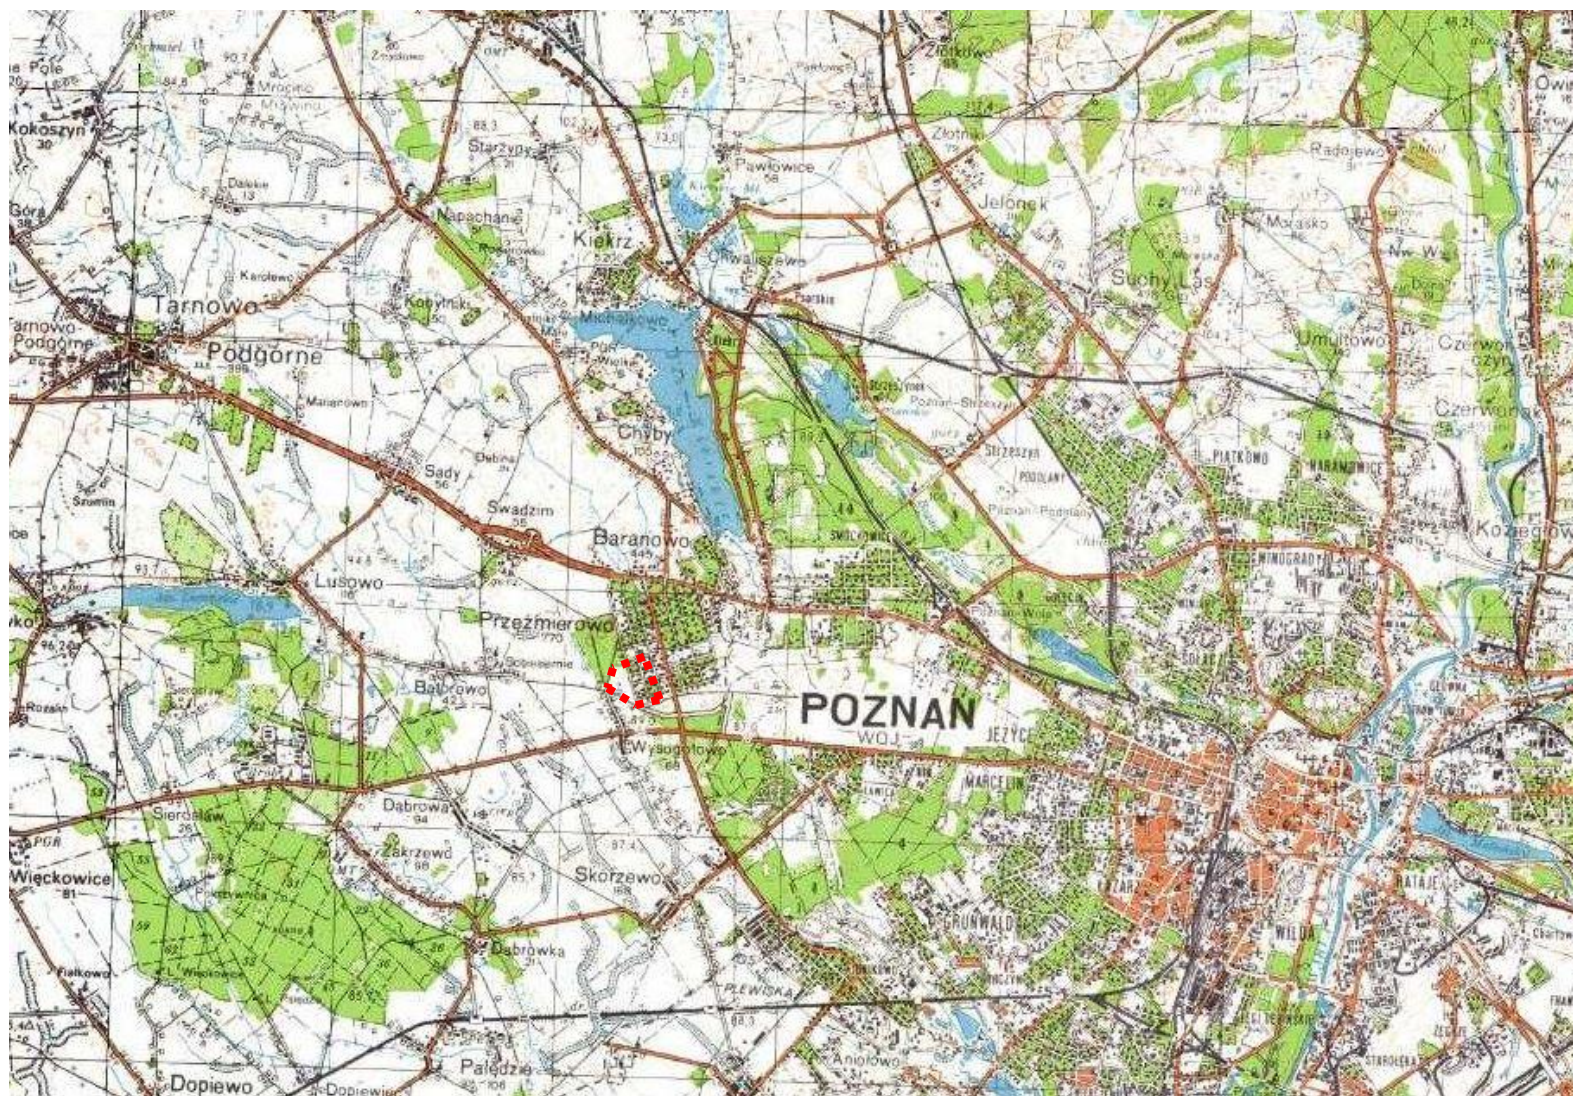

■■■■ Lokalizacja obszaru objętego projektem zmiany miejscowego planu zagospodarowania przestrzennego