



Miejscowy plan zagospodarowania przestrzennego obejmujący obszary w Tarnowie Podgórny - etap II

SKALA 1: 1 000

Załącznik nr 1 do uchwały Nr Rady Gminy Tarnowo Podgórne z dnia 2022 roku
(Dz. Urz. Woj. Wlkp. z, poz.)

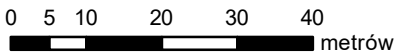

Studium uwarunkowań i kierunków zagospodarowania przestrzennego gminy Tarnowo Podgórne
Skala 1: 10 000

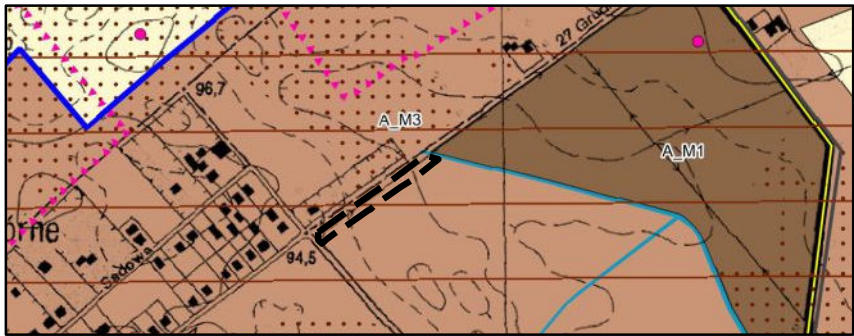

A_M3 tereny zabudowy mieszkaniowo-usługowej
--- granica obszaru objętego planem miejscowym

OZNACZENIA:

- linie rozgraniczające tereny o różnym przeznaczeniu lub różnych zasadach zagospodarowania
- 10m linie wymiarowe
- granica obszaru objętego planem miejscowym, w całości położonego na: obszarze udokumentowanego złoża wód termalnych „Tarnowo Podgórne GT-1” (numer złoża 15707), obszarze i terenie górniczym "Tarnowo Podgórne GT-1"
- MN tereny zabudowy mieszkaniowej jednorodzinnej
- KDL teren drogi publicznej klasy lokalnej
- napowietrzna linia elektroenergetyczna SN 15kV
- pas technologiczny napowietrznej linii elektroenergetycznej SN 15kV

