


ZMIANA MIEJSCOWEGO PLANU ZAGOSPODAROWANIA PRZESTRZENNEGO W CHYBACH: DLA TERENU PRZY UL. JODŁOWEJ I SZAMOTULSKIEJ, TERENU PRZY UL. CEDROWEJ I SZAMOTULSKIEJ ORAZ UKŁADU DROGOWEGO POMIĘDZY UL. SZAMOTULSKĄ A UL. CEDROWĄ I KOKOSOWĄ

Załącznik nr 1B do Uchwały Nr Rady Gminy Tarnowo Podgórne z dnia r. (Dz. Urz. Woj. Wielkopolskiego z dnia 2022 r., poz.....)

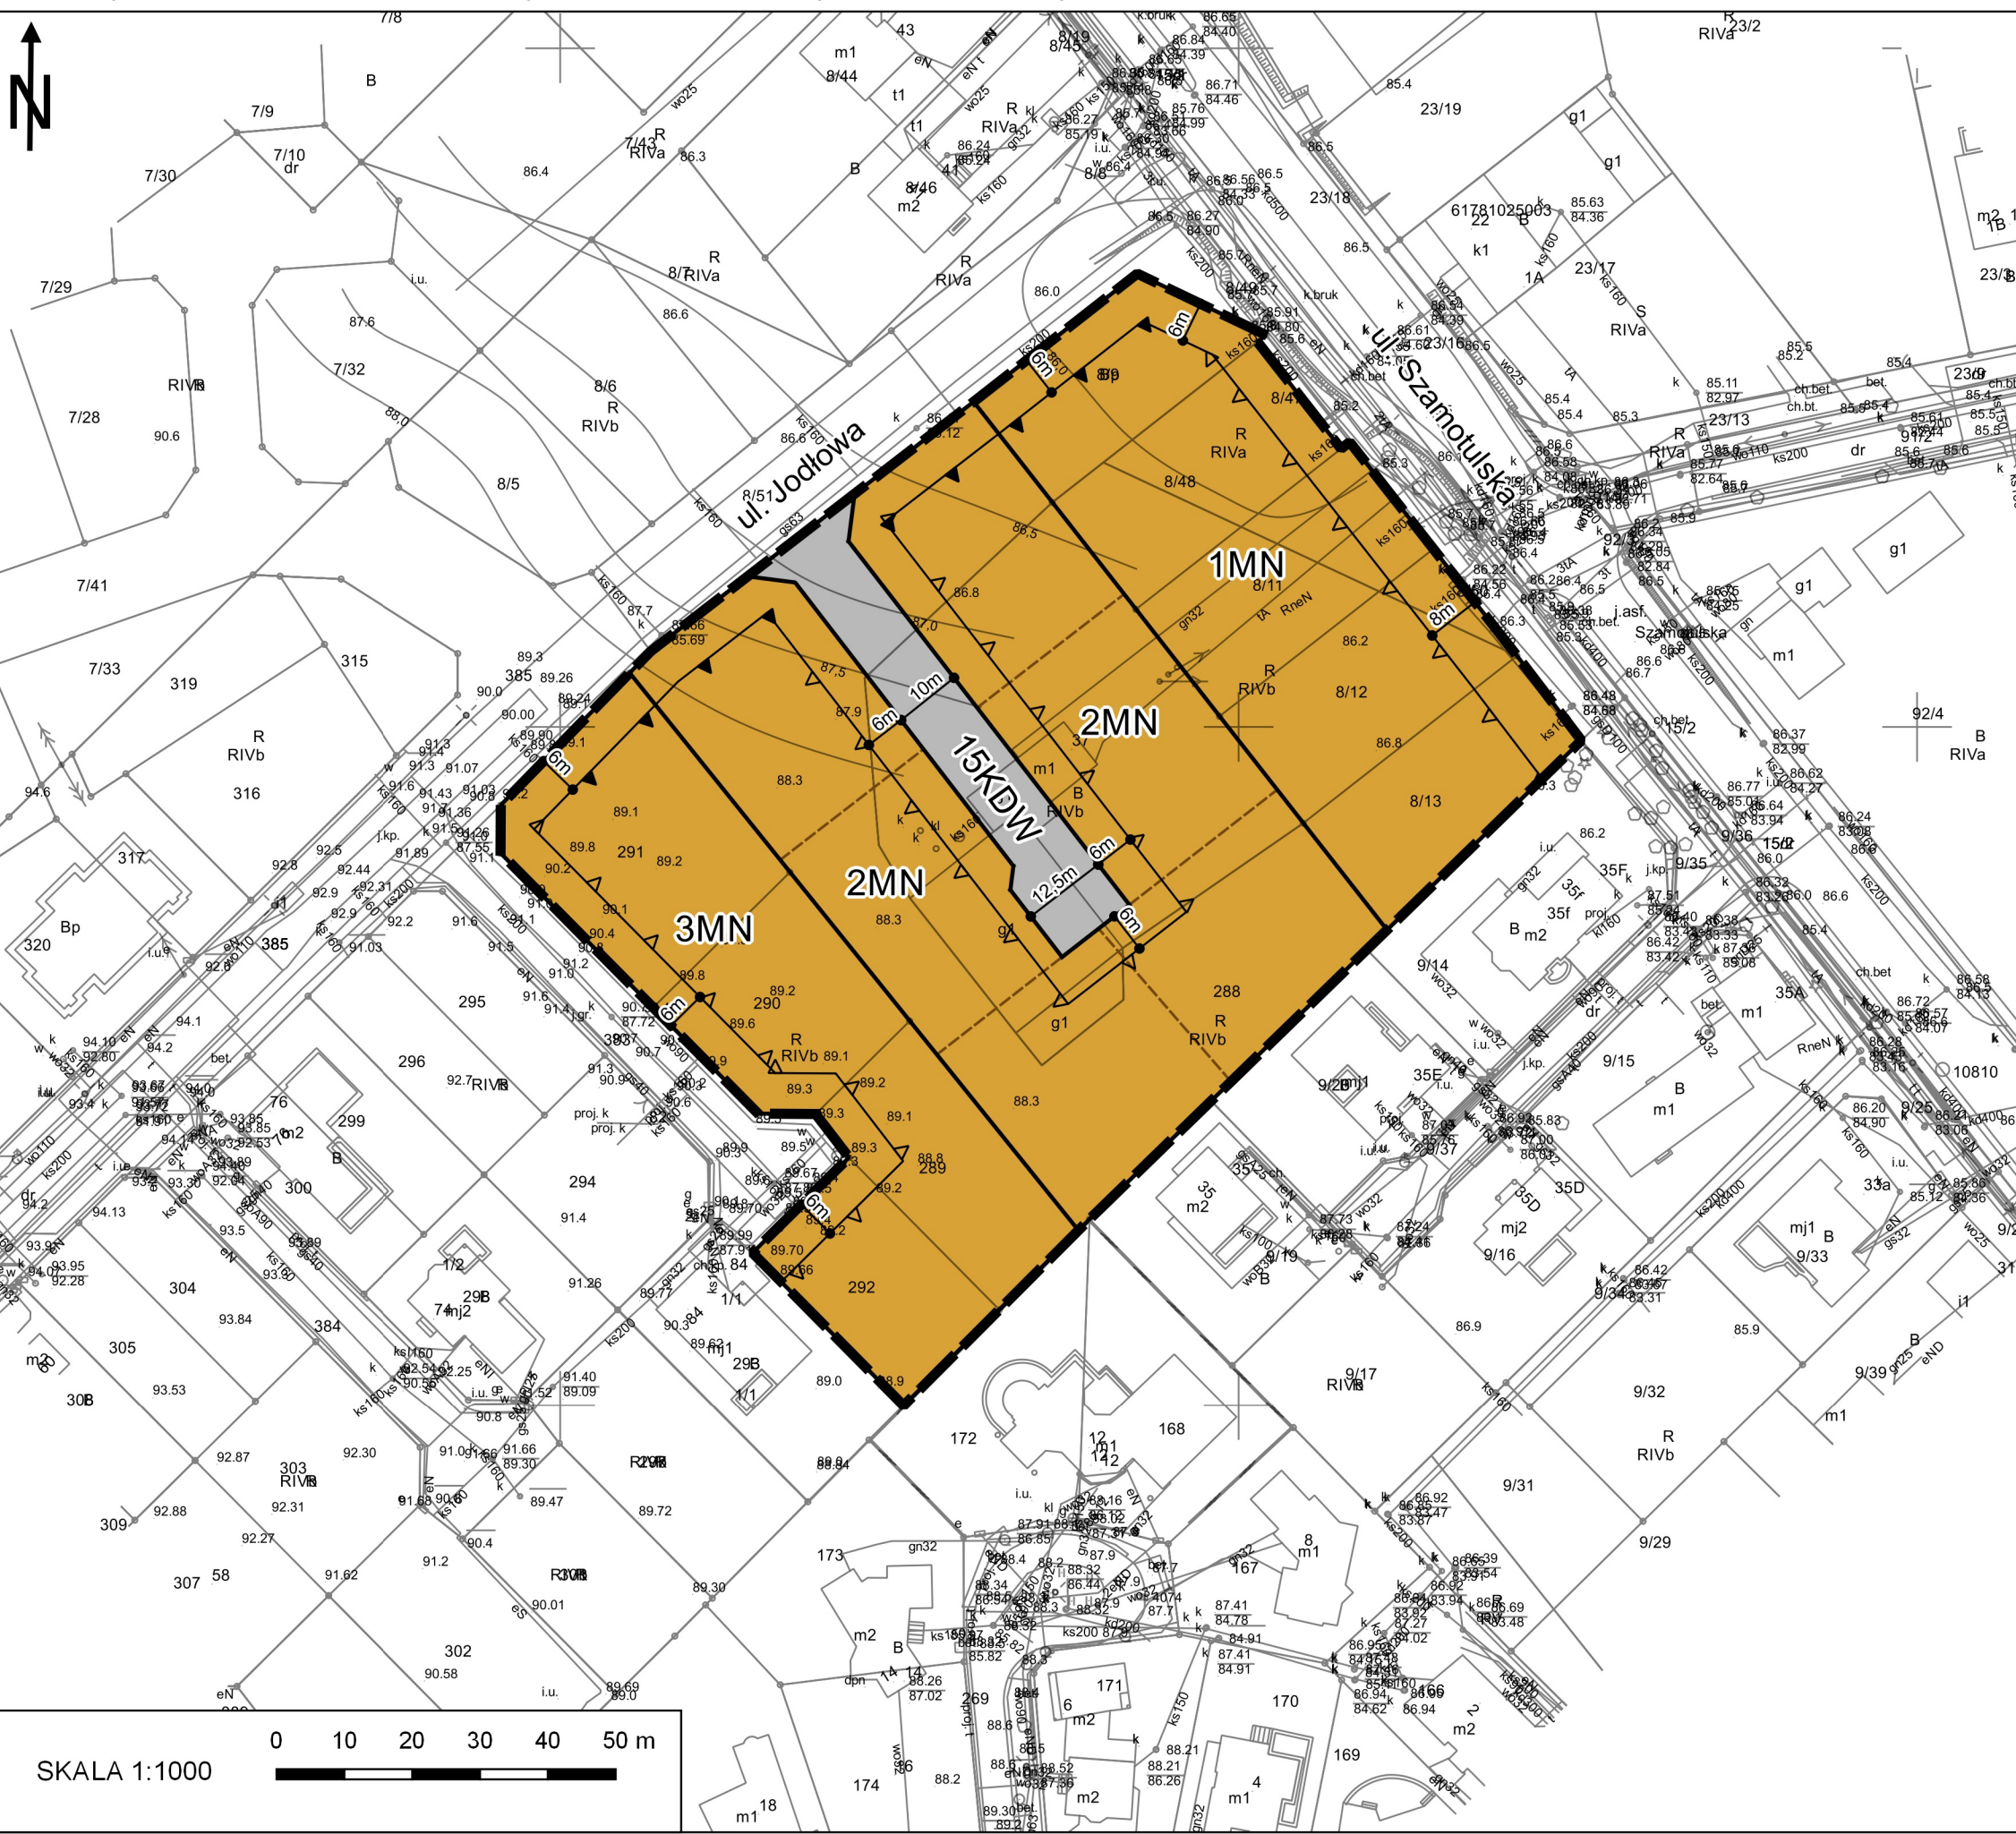

OBJAŚNIENIA UŻYTYCH OZNACZEŃ

granica obszaru objętego planem

linie rozgraniczające tereny o różnym przeznaczeniu lub różnych zasadach zagospodarowania

obowiązująca linia zabudowy

nieprzekraczalna linia zabudowy

MNtereny zabudowy mieszkaniowej jednorodzinnej

KDWteren drogi wewnętrznej

proponowane podziały działek

Obszar objęty planem położony jest w granicach udokumentowanego złoża wód termalnych "Tarnowo Podgórne GT-1" (Numer Złoża 15707)

Wyrys ze Studium uwarunkowań i kierunków zagospodarowania przestrzennego Gminy Tarnowo Podgórne
Skala 1:10 000

The inset map provides a broader geographical context, showing the location of the project area (highlighted in red) within the commune of Tarnowo Podgórne. It includes labels for nearby areas like **Chyby** and **Os. Zielona**.

M3tereny zabudowy mieszkaniowo-usługowej

granica obszaru objętego planem