


ZMIANA MIEJSCOWEGO PLANU ZAGOSPODAROWANIA PRZESTRZENNEGO W CHYBACH: DLA TERENU PRZY UL. JODŁOWEJ I SZAMOTULSKIEJ, TERENU PRZY UL. CEDROWEJ I SZAMOTULSKIEJ ORAZ UKŁADU DROGOWEGO POMIĘDZY UL. SZAMOTULSKĄ A UL. CEDROWĄ I KOKOSOWĄ

Załącznik nr 1D do Uchwały Nr ..... Rady Gminy  
Tarnowo Podgórne z dnia ..... r. (Dz. Urz. Woj.  
Wielkopolskiego z dnia ..... 2022 r., poz.....)

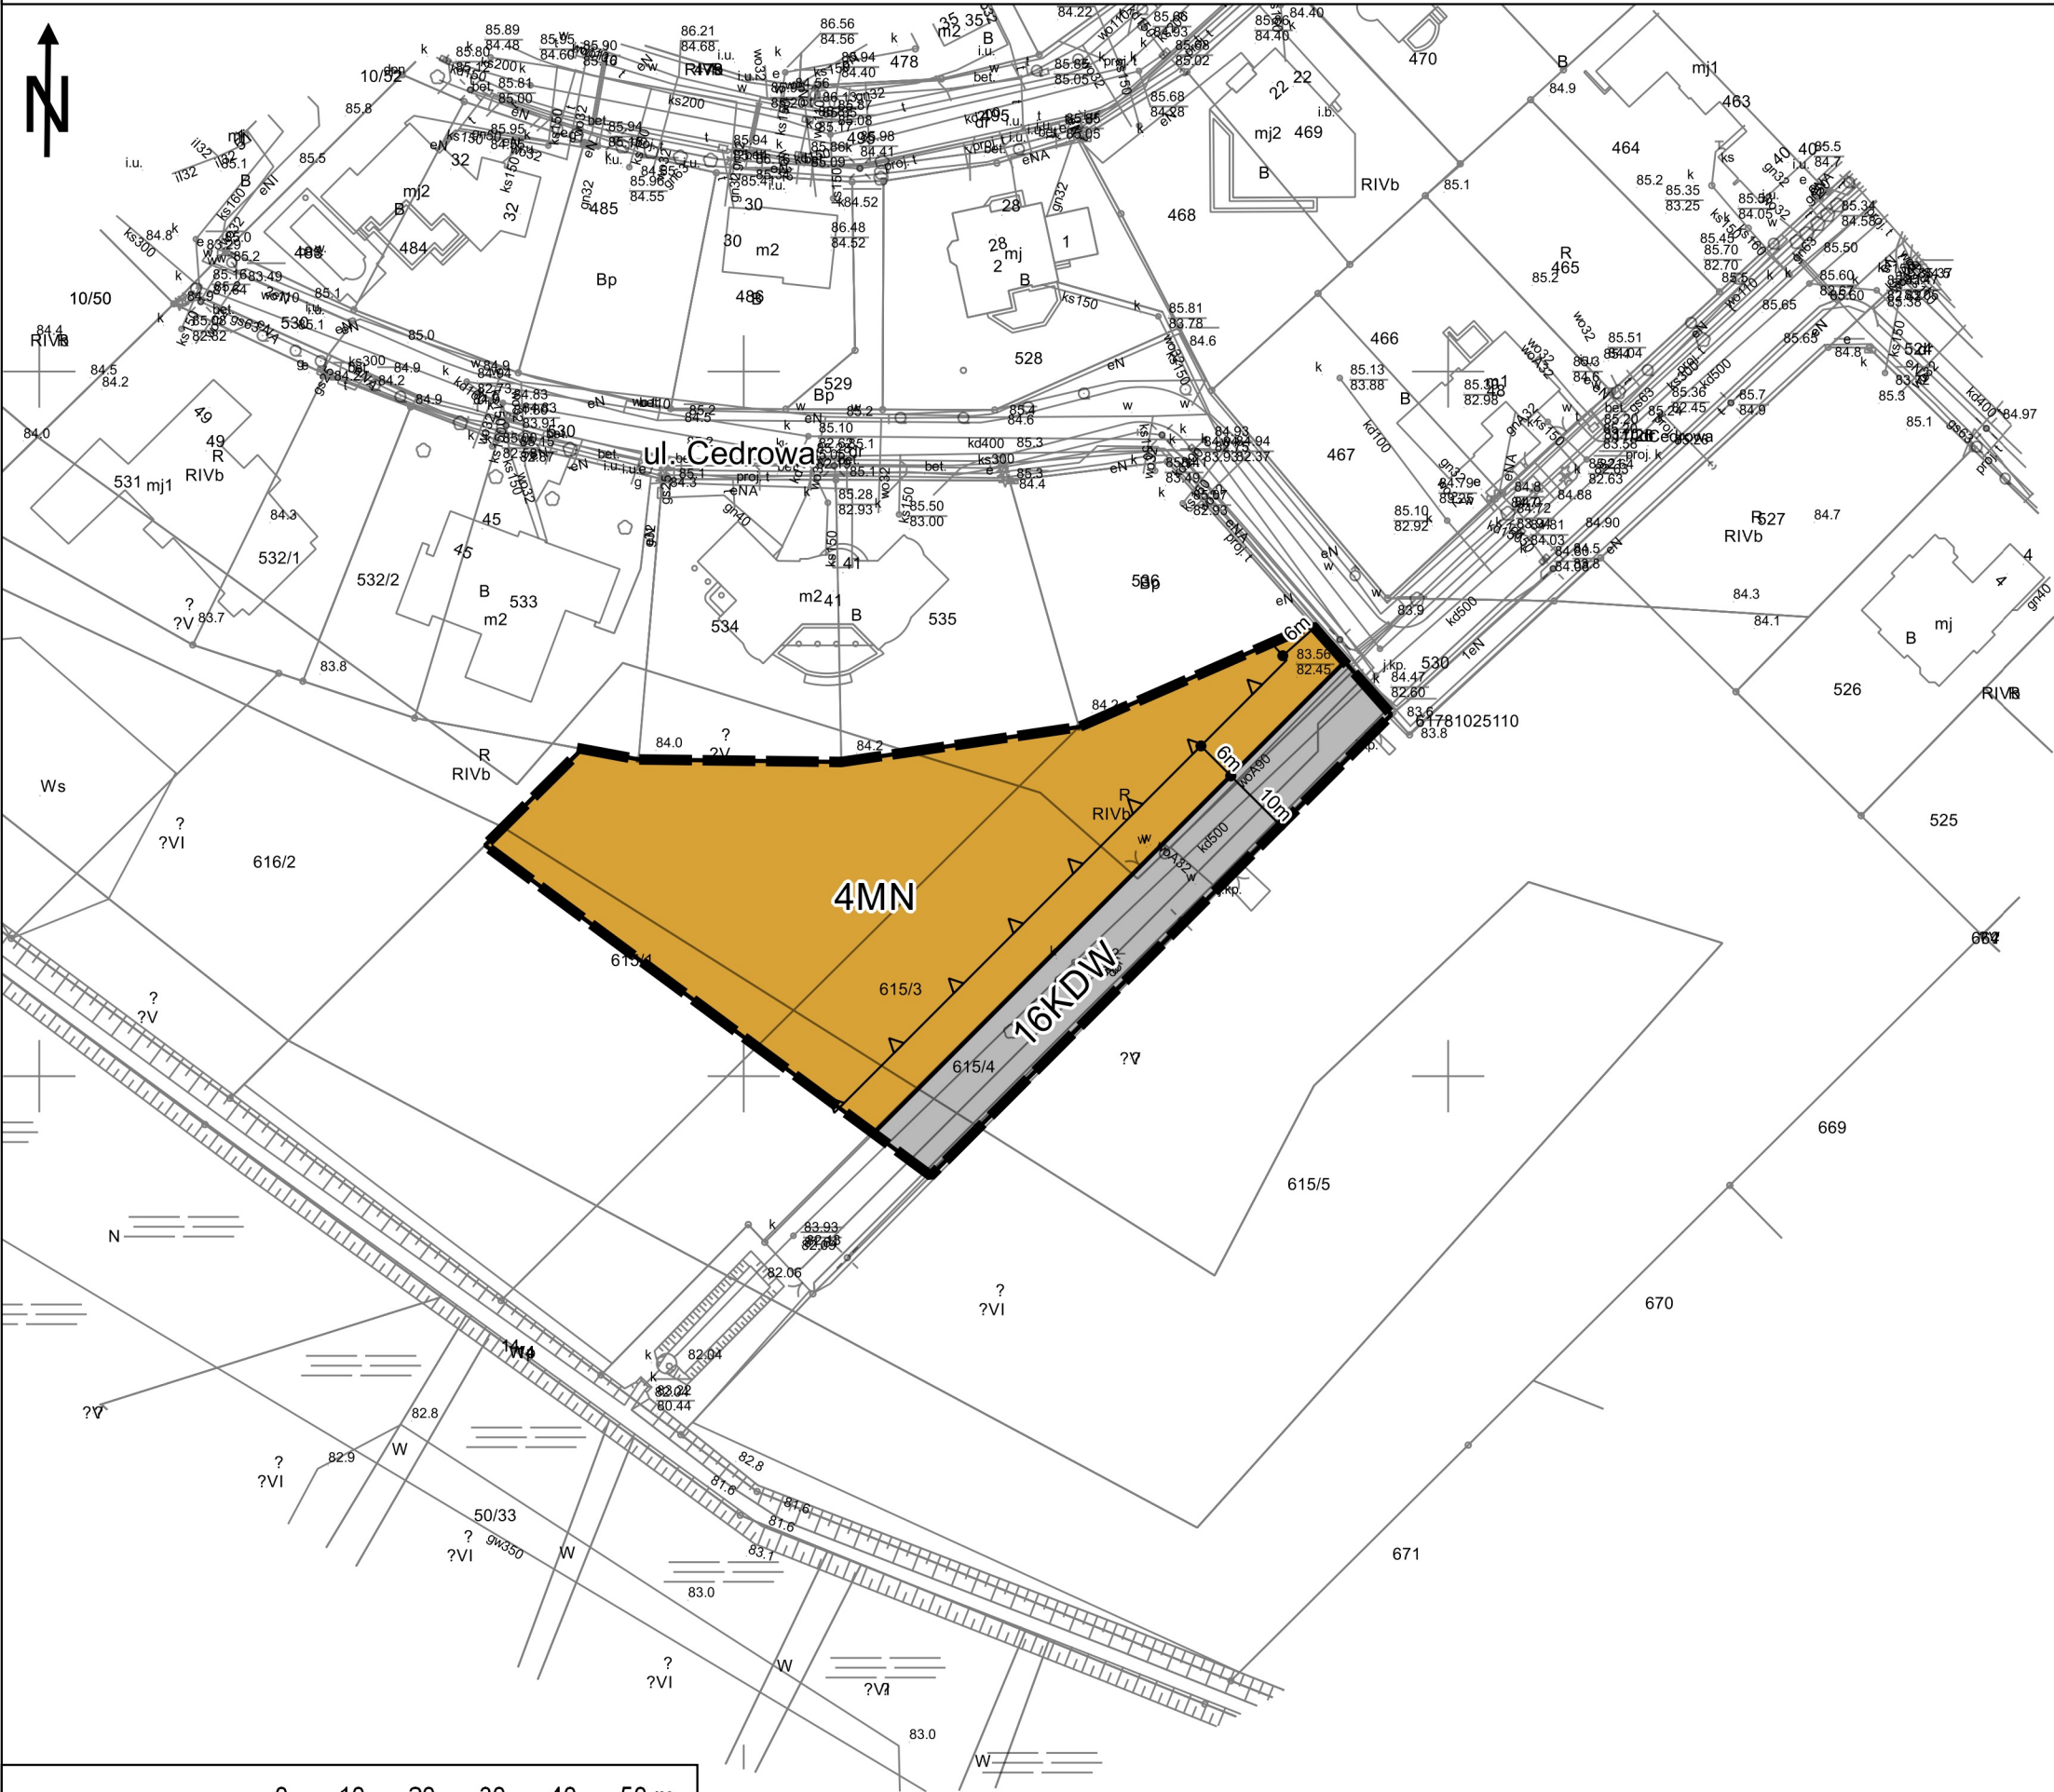

OBJAŚNIENIA UŻYTYCH OZNACZEŃ

- granica obszaru objętego planem
- linie rozgraniczające tereny o różnym przeznaczeniu lub różnych zasadach zagospodarowania
- nieprzekraczalna linia zabudowy
- MN teren zabudowy mieszkaniowej jednorodzinnej
- KDW teren drogi wewnętrznej

Obszar objęty planem położony jest w granicach udokumentowanego złoża wód termalnych "Tarnowo Podgórne GT-1" (Numer Złoża 15707)



- M3 tereny zabudowy mieszkaniowo-usługowej
- granica obszaru objętego planem