


WIDOK A – zamykanie aneksu




przykładowy system przesuwania frontów

WIDOK A – aneks kuchenny

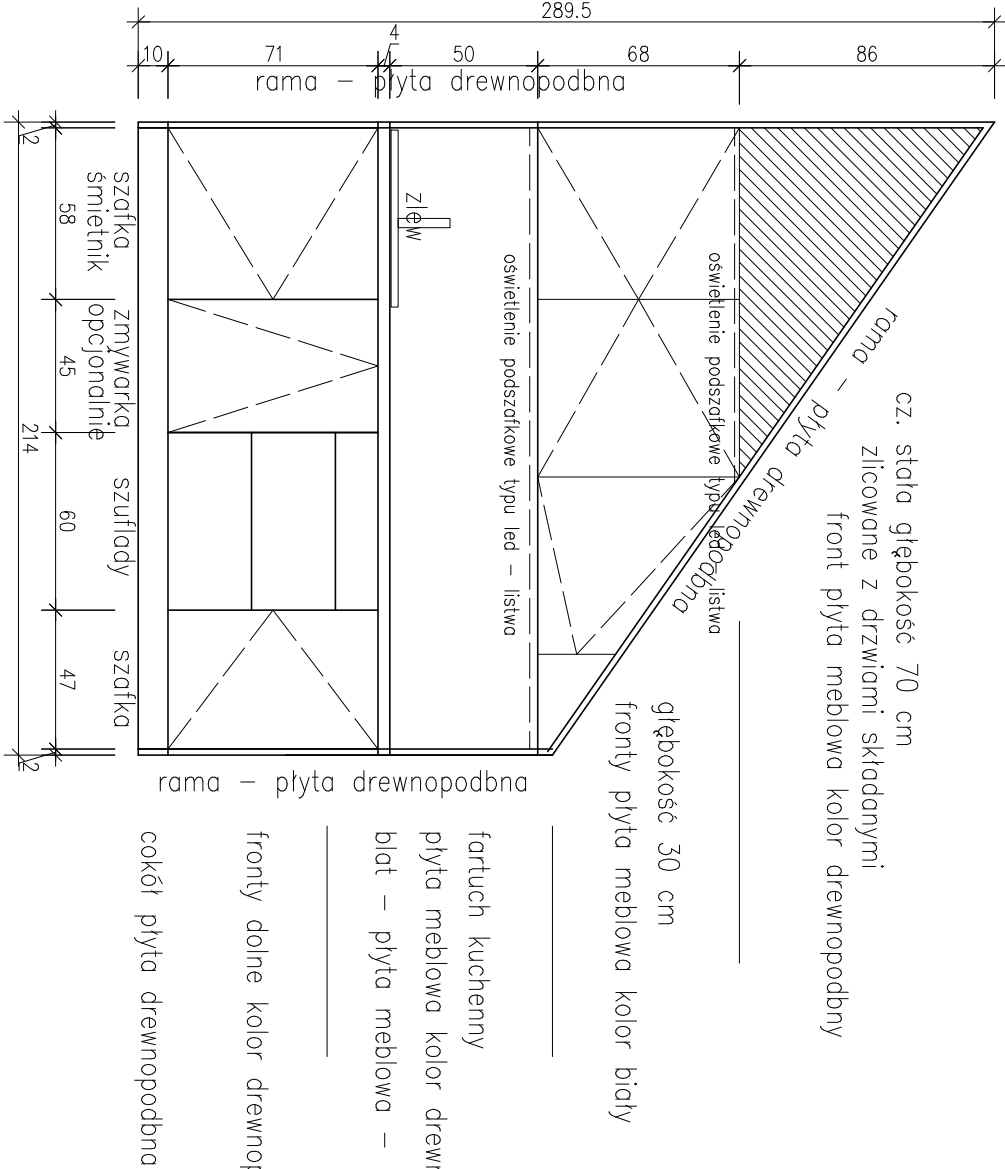


RZUT

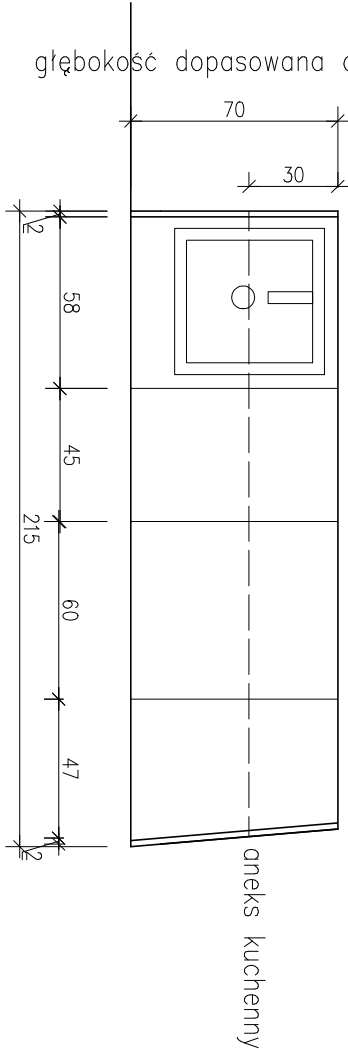

drzwi przesuwane – fronty
wykonane z płyty meblowej drewnopodobnej

UWAGA! – Kolor płyt meblowych i wybarwień – do uzgodnienia wg wzornika

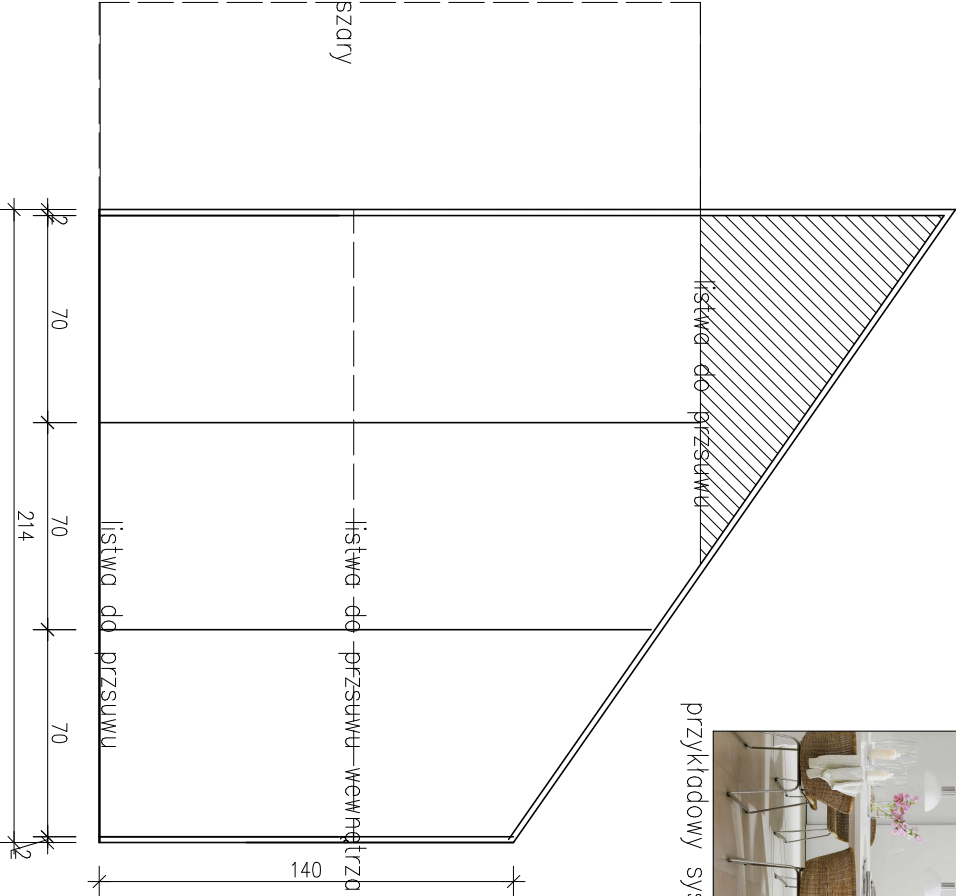

| | | | |
|---|--------------|-----------------|------|
| jednostka projektowa | | | |
| project studio KAMILA KOCHANOWSKA | | | |
| 64-920 PILA UL. ROGÓŻNICKA 11D/1 | | TEL.666-096-611 | |
| inwestor: GMINA TARNOWO PODGÓRNE | | | |
| nazwa i adres obiektu budowlanego: CENTRUM INTEGRACJI OBYWATELSKIEJ Tarnowo Podgórne, ul. 25 Syczynia, dz. nr ewid.308/3,308/5,391/2,2022 | | | |
| projektował: mgr inż. arch. Kamila Kochanowska | | | |
| tytuł rysunku: MEBLE - DETALE | | | |
| ANEKS KUCHENNY - ZABUDOWA 4 - PIĘTRO | | | |
| projekt aranżacji wnętrza | | | |
| nr rys.: D 4 | data oprac.: | skala: | 1:25 |
| wzrzesień 2022-aktualizacja | | | |