

MIEJSCOWY PLAN ZAGOSPODAROWANIA PRZESTRZENNEGO W SIEROSŁAWIU: DLA DZIAŁEK NR 81 I 82/2 PRZY UL. KRĘTEJ ORAZ DLA TERENÓW PRZY UL. MORWOWEJ


Załącznik nr 1A do Uchwały nr...../...../2022
Rady Gminy Tarnowo Podgórne z dniar.
(Dz. Urz. Woj. Wielkopolskiego z dnia)

OBJAŚNIENIE UŻYTYCH OZNACZEŃ

- granica obszaru objętego planem
- linie rozgraniczające tereny o różnym przeznaczeniu lub różnych zasadach zagospodarowania
- obowiązująca linia zabudowy
- nieprzekraczalna linia zabudowy
- MN tereny zabudowy mieszkaniowej jednorodzinnej
- MN/U tereny zabudowy mieszkaniowej jednorodzinnej z usługami
- ZP teren zieleni urządzonej
- KDW tereny dróg wewnętrznych
- strefa zieleni izolacyjnej
- proponowane podziały działek

Obszar objęty planem położony jest w granicach udokumentowanego złoża wód termalnych "Tarnowo Podgórne GT-1" (numer złoża 15707)

Wyrys ze Studium uwarunkowań i kierunków zagospodarowania przestrzennego Gminy Tarnowo Podgórne
Skala 1:10 000

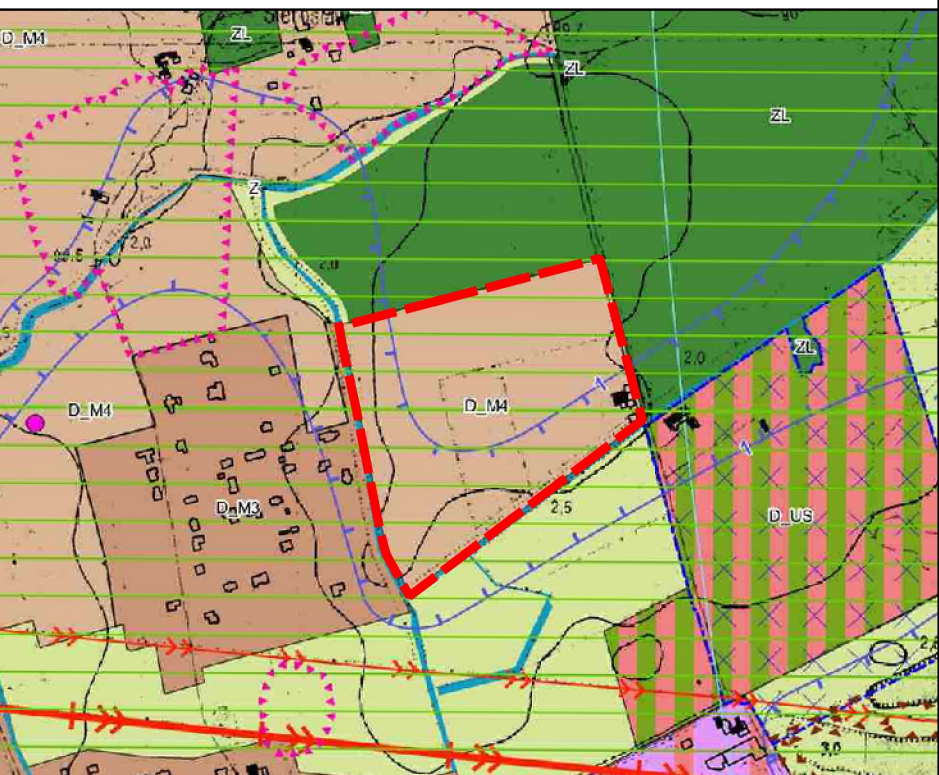

- M4 tereny zabudowy mieszkaniowo-usługowej
- granica obszaru objętego planem



SKALA 1:1000

