
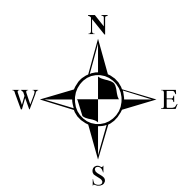


Zmiana miejscowego planu zagospodarowania przestrzennego dla terenów w rejonie ul. Dobrej Inwestycji i Szum in w Tarnowie Podgórnym

Skala 1 : 1 000

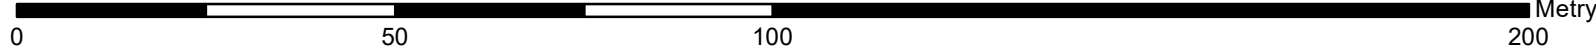

Załącznik Nr 1 do Uchwały Nr .../.../2023 Rady Gminy Tarnowo Podgórne z dnia 2023 r.
Dz. Urzęd. Woj. Wielkopolskiego Poz. ... z dnia 2023 r.

Oznaczenia

- Granica obszaru objętego planem
- Linie rozgraniczające tereny o różnym przeznaczeniu lub różnych zasadach zagospodarowania
- Nieprzekraczalne linie zabudowy
- PE Teren produkcji energii
- RN Teren rolnictwa z zakazem zabudowy kubaturowej
- ZP Teren zieleni urządzonej
- KDD Tereny dróg publicznych, klasy dojazdowej
- Istniejąca linia elektroenergetyczna SN-15kV wraz ze strefą jej oddziaływania

Obszar objęty planem położony jest w granicach udokumentowanego złoża wód termalnych "Tarnowo Podgórne GT-1", terenu górniczego "Tarnowo Podgórne GT-1" oraz strefy ograniczonej wysokości zabudowy w związku z lokalizacją lotniczych urządzeń naziemnych oraz ich stref ochronnych

Miejscowy plan zagospodarowania przestrzennego został sporządzony w układzie współrzędnym ETRF2000-PL (EPSG:2177), na mapie zasadniczej pochodzącej z państwowego zasobu geodezyjnego i kartograficznego - PL-PZGIK.7473, wydanej przez Starostę Poznańskiego

PE

RN

ZP

2KDD

