

Załącznik nr 1 do Uchwały nr .....  
Rady Gminy Tarnowo Podgórne z dnia.....


## OBJAŚNIENIA UŻYTYCH OZNACZEŃ



granica obszaru objętego planem



linie rozgraniczające tereny o różnym przeznaczeniu  
lub różnych zasadach zagospodarowania

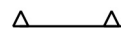

nieprzekraczalna linia zabudowy




teren sportu i rekreacji



teren infrastruktury technicznej - kanalizacja

Obszar objęty planem położony jest w granicach  
udokumentowanego złoża wód termalnych "Tarnowo  
Podgórne GT-1" (numer złoża 15707)

Wyrys ze Studium uwarunkowań i kierunków  
zagospodarowania przestrzennego Gminy Tarnowo  
Podgórne  
Skala 1:10 000

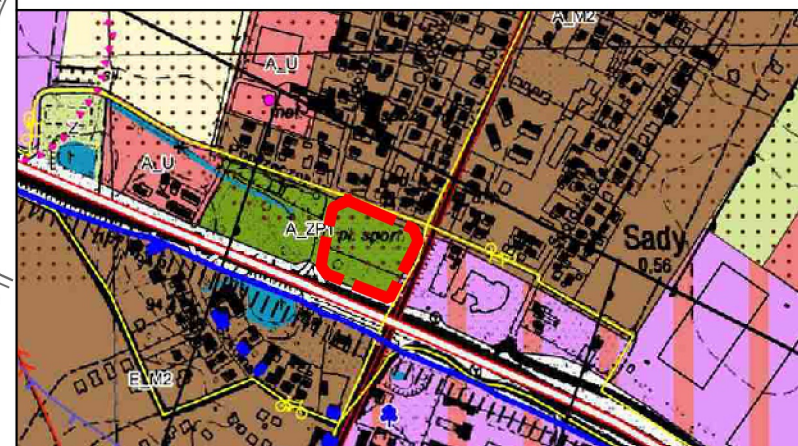

granica obszaru objętego planem



tereny zieleni urządzonej, parki, zieleńce, skwery



SKALA 1:1000

