




# MIEJSCOWY PLAN ZAGOSPODAROWANIA PRZESTRZENNEGO DLA OBSZARÓW W TARNOWIE PODGÓRNYM W REJONIE ULIC SZKOLNEJ, ROKIETNICKIEJ I CZEREŚNIOWEJ

Załącznik nr 1 do uchwały  
Nr ...  
Rady Gminy Tarnowo  
Podgórne  
z dnia ... r.



WYRYS ZE STUDIUM UWARUNKOWAŃ  
I KIERUNKÓW ZAGOSPODAROWANIA  
PRZESTRZENNEGO GMINY TARNOWO PODGÓRNE

SKALA 1:10 000

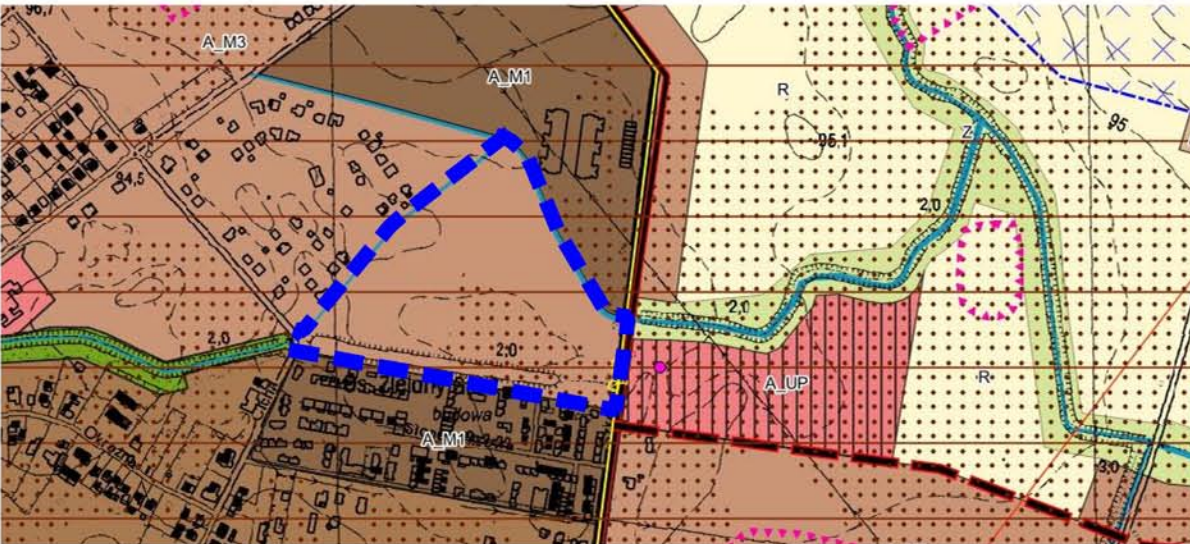

- GRANICA OBSZARU OBJĘTEGO PLANEM MIEJSCOWYM
- M3 TERENY ZABUDOWY MIESZKANIOWO-USŁUGOWEJ
- UP TERENY USŁUG PUBLICZNYCH



## OZNACZENIA:

- GRANICA OBSZARU OBJĘTEGO MIEJSCOWYM PLANEM ZAGOSPODAROWANIA PRZESTRZENNEGO
- LINIA ROZGRANICZAJĄCA TERENY O RÓŻNYM PRZEZNACZENIU LUB RÓŻNYCH ZASADACH ZAGOSPODAROWANIA
- KDL TEREN DROGI LOKALNEJ
- KDD TEREN DROGI DOJAZDOWEJ
- KR TERENY KOMUNIKACJI DROGOWEJ WEWNĘTRZNEJ

- KOP TERENY PARKINGÓW
- ZP TERENY ZIELENI URZĄDZONEJ
- CAŁY OBSZAR OBJĘTY MPZ POŁOŻONY JEST W GRANICACH:
  - ZŁOŻA WÓD TERMALNYCH TARNOWO PODGÓRNE GT-1
  - TERENU I OBSZARU GÓRNICZEGO TARNOWO PODGÓRNE GT-1

SKALA 1:1000

0 25 50 75 100 m

Układ współrzędnych: układ 2000 strefa 6  
Mapa zasadnicza w postaci wektorowej  
(licencja wydana przez Starostę Poznańskiego)