


MIEJSCOWY PLAN ZAGOSPODAROWANIA PRZESTRZENNEGO DLA OBSZARÓW W TARNOWIE PODGÓRNYM W REJONIE ULIC SZKOLNEJ, ROKIETNICKIEJ I CZEREŚNIOWEJ

Załącznik nr 3 do uchwały
Nr ...
Rady Gminy Tarnowo
Podgórne
z dnia ... r.

WYRYS ZE STUDIUM UWARUNKOWAŃ
I KIERUNKÓW ZAGOSPODAROWANIA
PRZESTRZENNEGO GMINY TARNOWO PODGÓRNE

SKALA 1:10 000

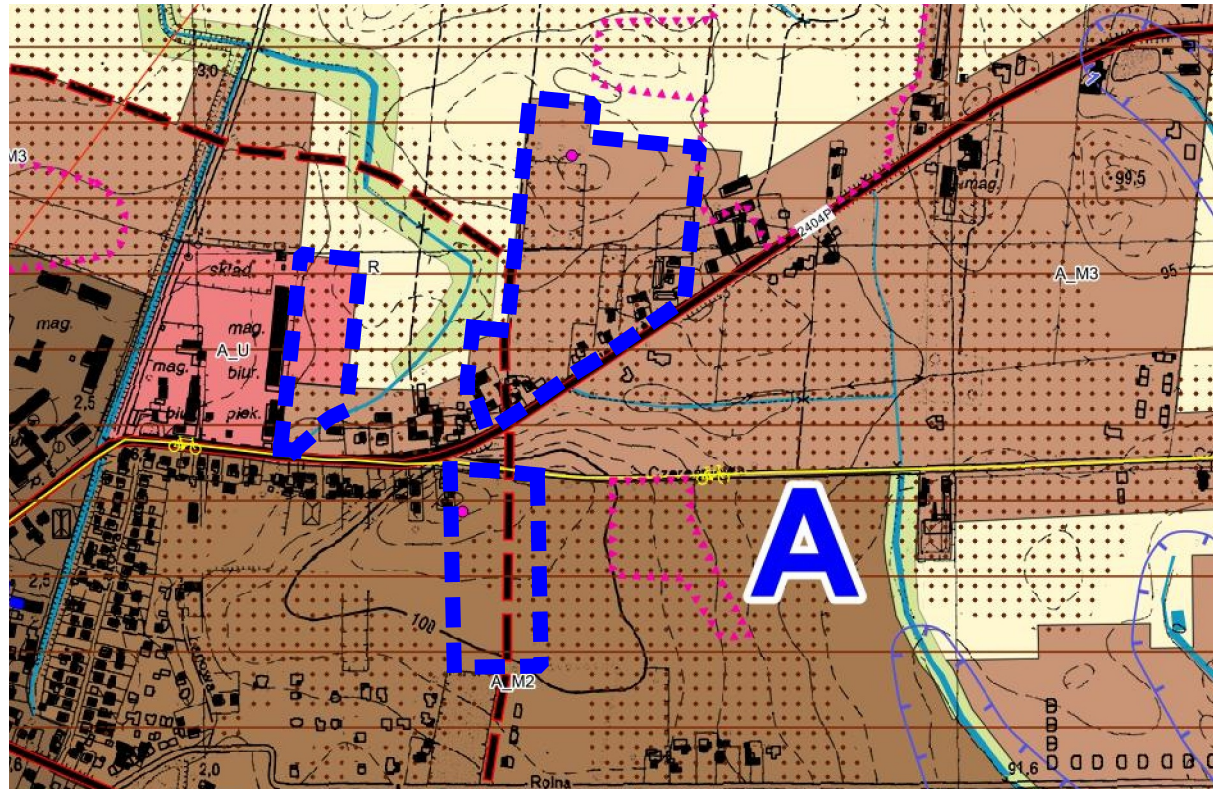

- GRANICA OBSZARU OBJĘTEGO PLANEM MIEJSCOWYM
- M2 TERENY ZABUDOWY MIESZKANIOWO-USŁUGOWEJ
- M3 TERENY ZABUDOWY MIESZKANIOWO-USŁUGOWEJ



SKALA 1:1000

0 25 50 75 100 m

Układ współrzędnych: układ 2000 strefa 6
Mapa zasadnicza w postaci wektorowej
(licencja wydana przez Starostę Poznańskiego)

OZNACZENIA:

- GRANICA OBSZARU OBJĘTEGO MIEJSCOWYM PLANEM
ZAGOSPODAROWANIA PRZESTRZENNEGO
- LINIA ROZGRANICZAJĄCA TERENY O RÓŻNYM PRZEZNACZENIU
LUB RÓŻNYCH ZASADACH ZAGOSPODAROWANIA
- NIEPRZEKACZALNE LINIE ZABUDOWY
- STREFA OCHRONY KONSERWATORSKIEJ ZE WIDENCJONOWANEGO
STANOWISKA ARCHEOLOGICZNEGO
- MNW TEREN ZABUDOWY MIESZKANIOWEJ JEDNORODZINNEJ
WOLNOSTOJĄCEJ
- MNW-U TERENY ZABUDOWY MIESZKANIOWEJ JEDNORODZINNEJ
WOLNOSTOJĄCEJ LUB USŁUG
- KDL TERENY DRÓG LOKALNYCH
- KR TERENY KOMUNIKACJI DROGOWEJ WEWNĘTRZNEJ
- RNR TEREN GRUNTÓW ORNYCH ORAZ UPRAW
- ZN TEREN ZIELENI NATURALNEJ
- ZP TERENY ZIELENI URZĄDZONEJ

CAŁY OBSZAR OBJĘTY MPZP POŁOŻONY JEST W GRANICACH:

- ZŁOŻA WÓD TERMALNYCH TARNOWO PODGÓRNE GT-1

- TERENU I OBSZARU GÓRNICZEGO TARNOWO PODGÓRNE GT-1