

ZMIANA MIEJSCOWEGO PLANU ZAGOSPODAROWANIA PRZESTRZENNEGO DLA
DZIAŁEK O NUMERACH EWID. 41/95 I 41/108 PRZY UL. TECHNICZNEJ W SADACH

Załącznik nr 1 do Uchwały nr/...../2024
Rady Gminy Tarnowo Podgórne z dnia 2024 r.
(Dz. Urz. Woj. Wielkopolskiego z dnia..... 2024 r., poz.....)




Pochodzenie użytego materiału państwowego zasobu geodezyjnego i kartograficznego:
Powiatowy Ośrodek Dokumentacji Geodezyjnej i Kartograficznej w Poznaniu
Układ współrzędnych: PL2000 strefa 6


OBJAŚNIENIA UŻYTYCH OZNACZEŃ

- granica obszaru objętego planem
- linie rozgraniczające tereny o różnym przeznaczeniu lub różnych zasadach zagospodarowania
- nieprzekraczalna linia zabudowy
- teren usług
- teren komunikacji drogowej wewnętrznej
- strefa ochrony konserwatorskiej stanowiska archeologicznego
- strefa zieleni izolacyjnej

Obszar objęty planem położony jest w granicach udokumentowanego złoża wód termalnych "Tarnowo Podgórne GT-1" (numer złoża 15707)

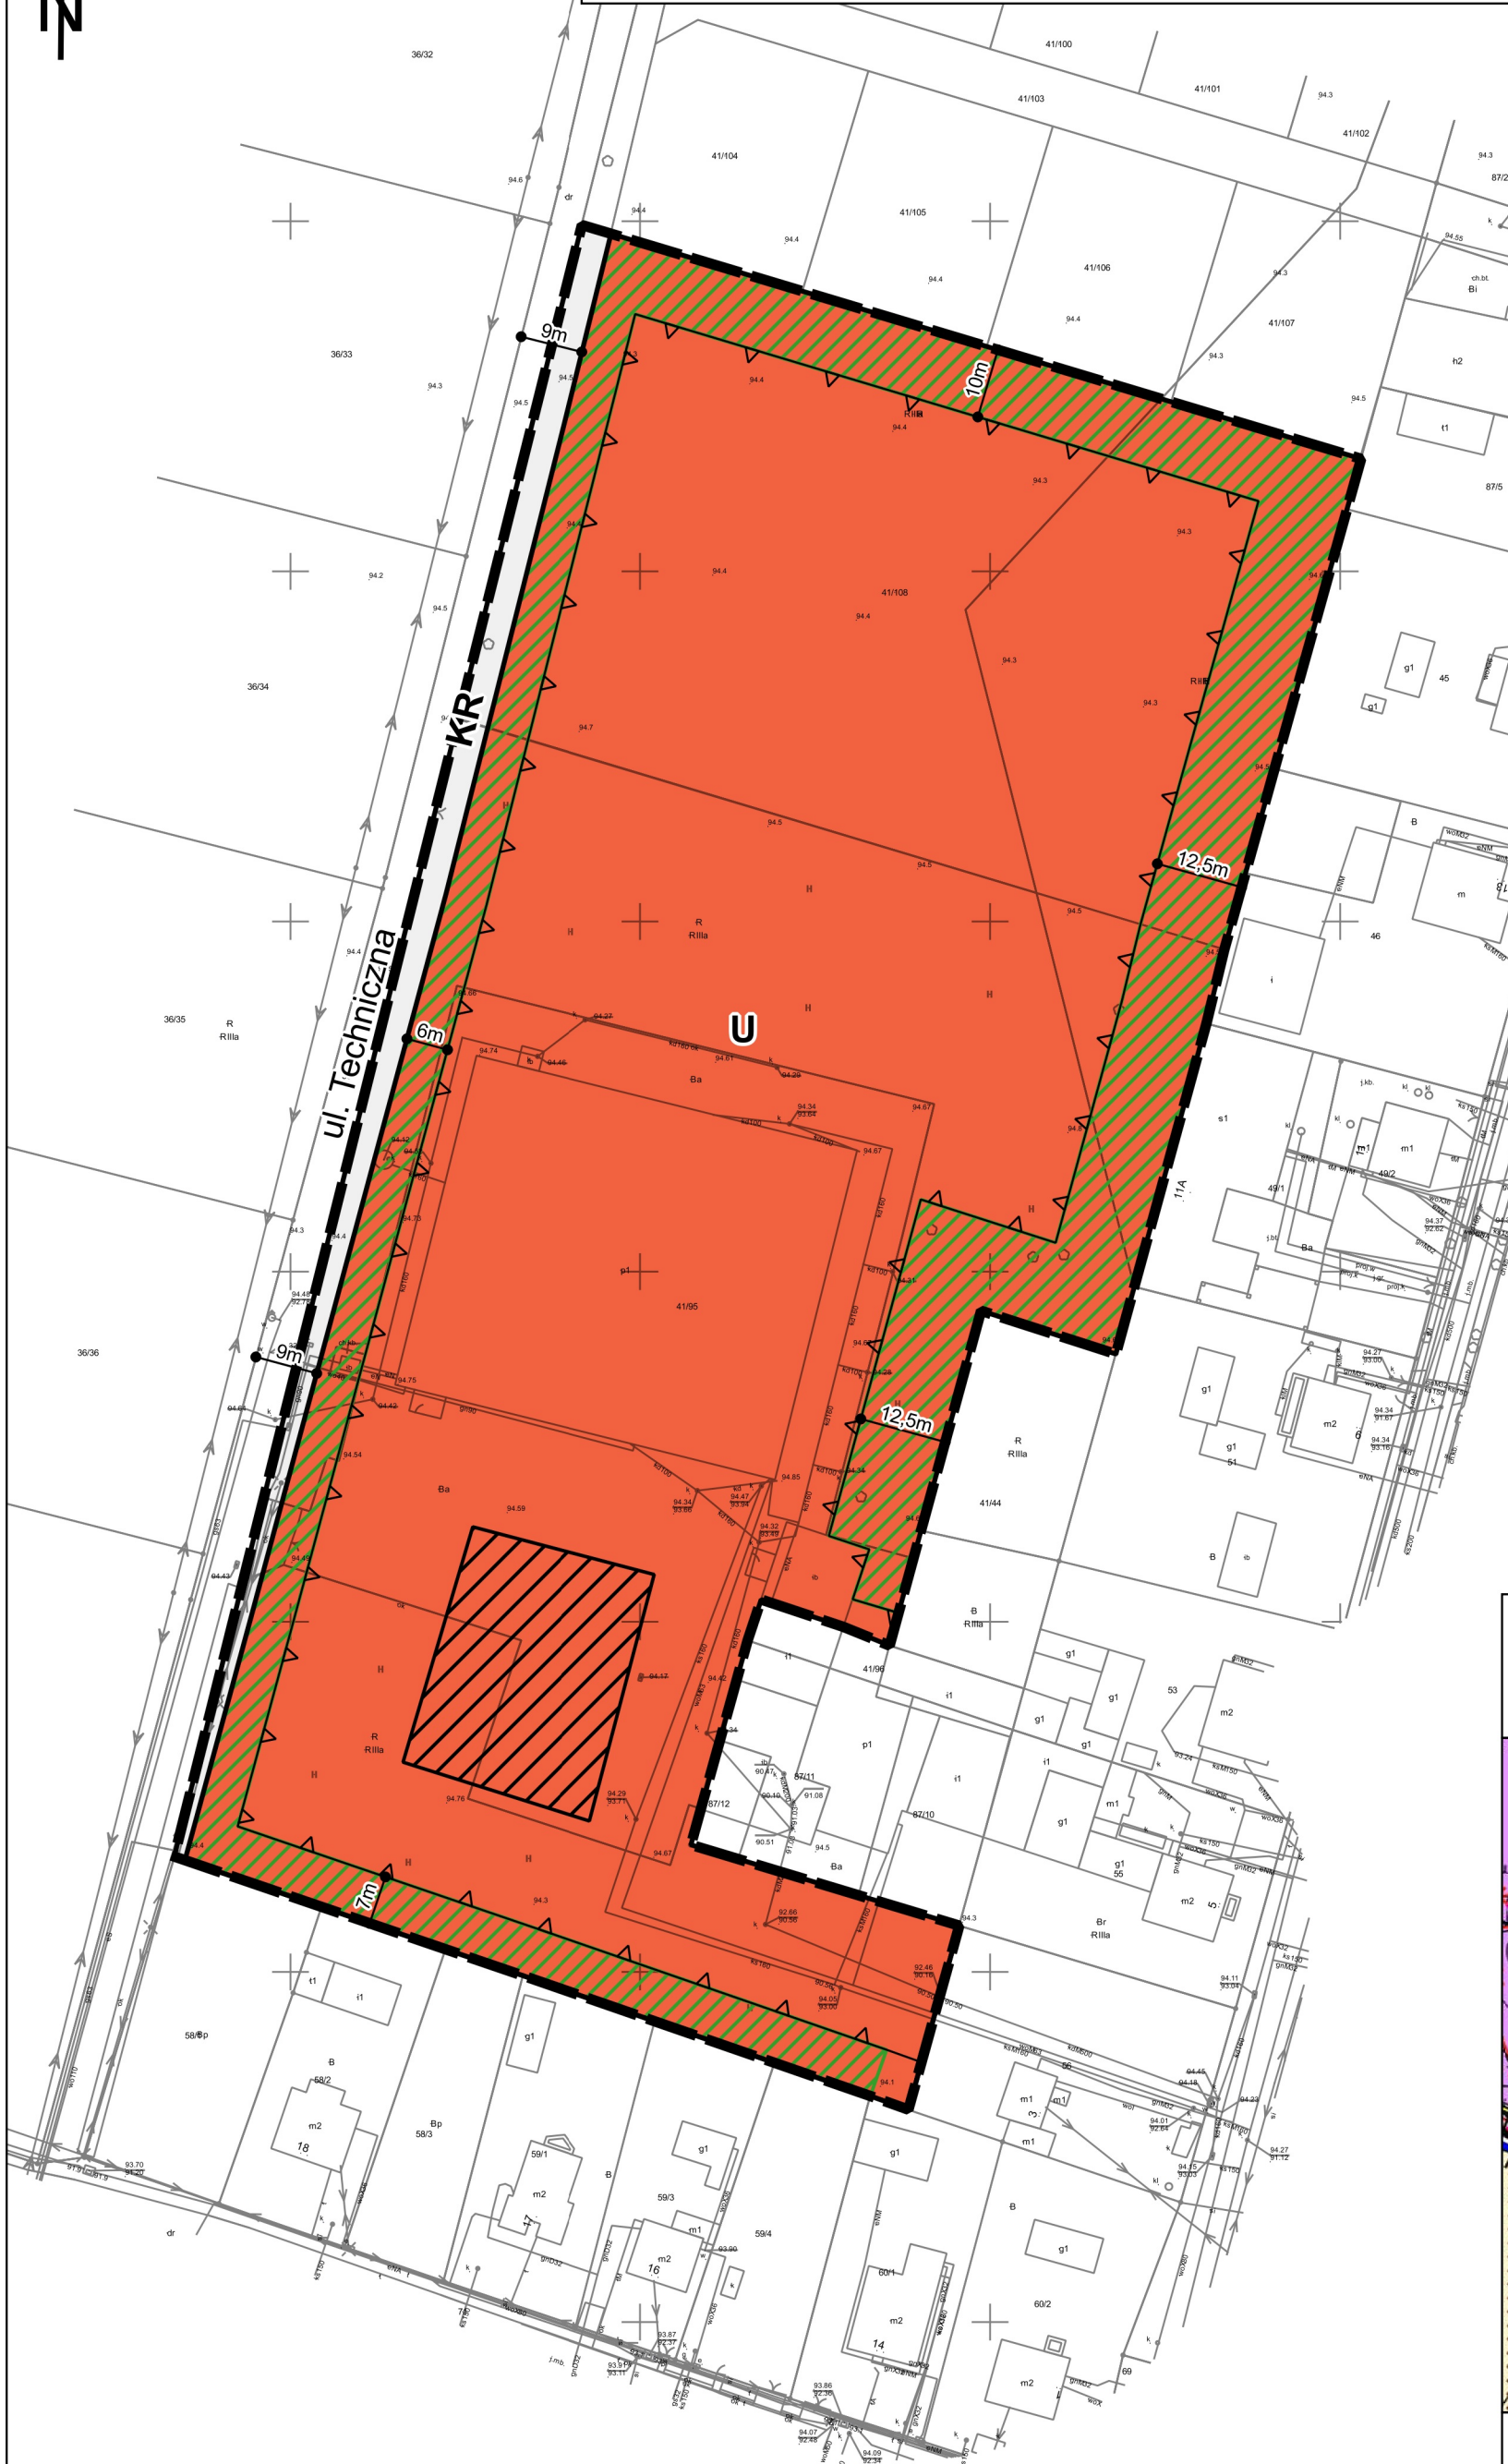

Wyrys ze Studium uwarunkowań i kierunków
zagospodarowania przestrzennego Gminy Tarnowo Podgórne
Skala 1:10 000

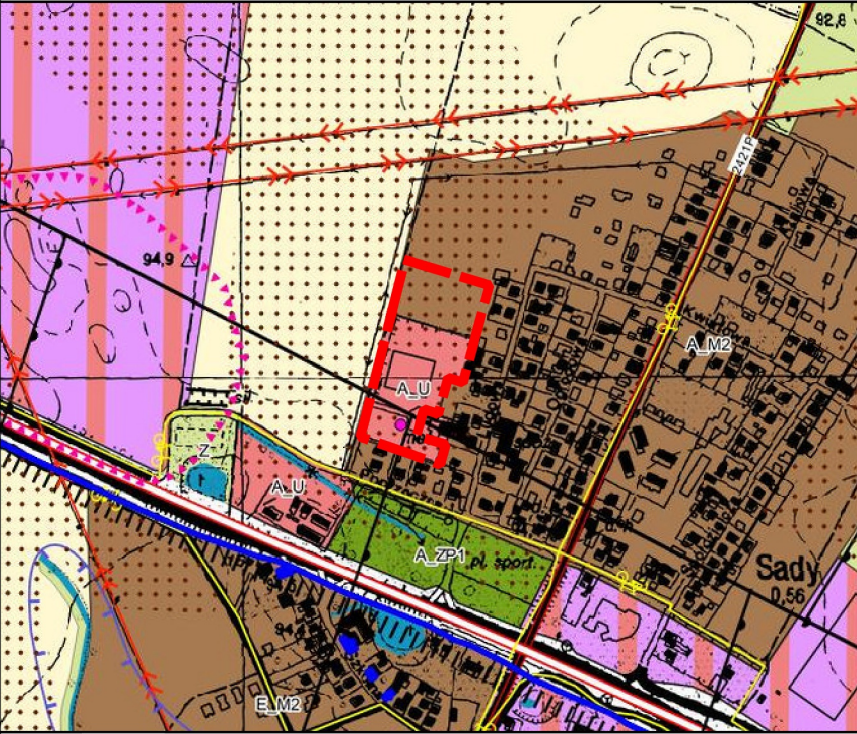

- granica obszaru objętego planem
- tereny zabudowy mieszkaniowo-usługowej
- tereny zabudowy usługowej

SKALA 1:1000

