


ZMIANY MIEJSCOWYCH PLANÓW ZAGOSPODAROWANIA PRZESTRZENNEGO OBEJMUJĄCYCH OBSZAR W PRZEŻMIEROWIE

OBSZAR E

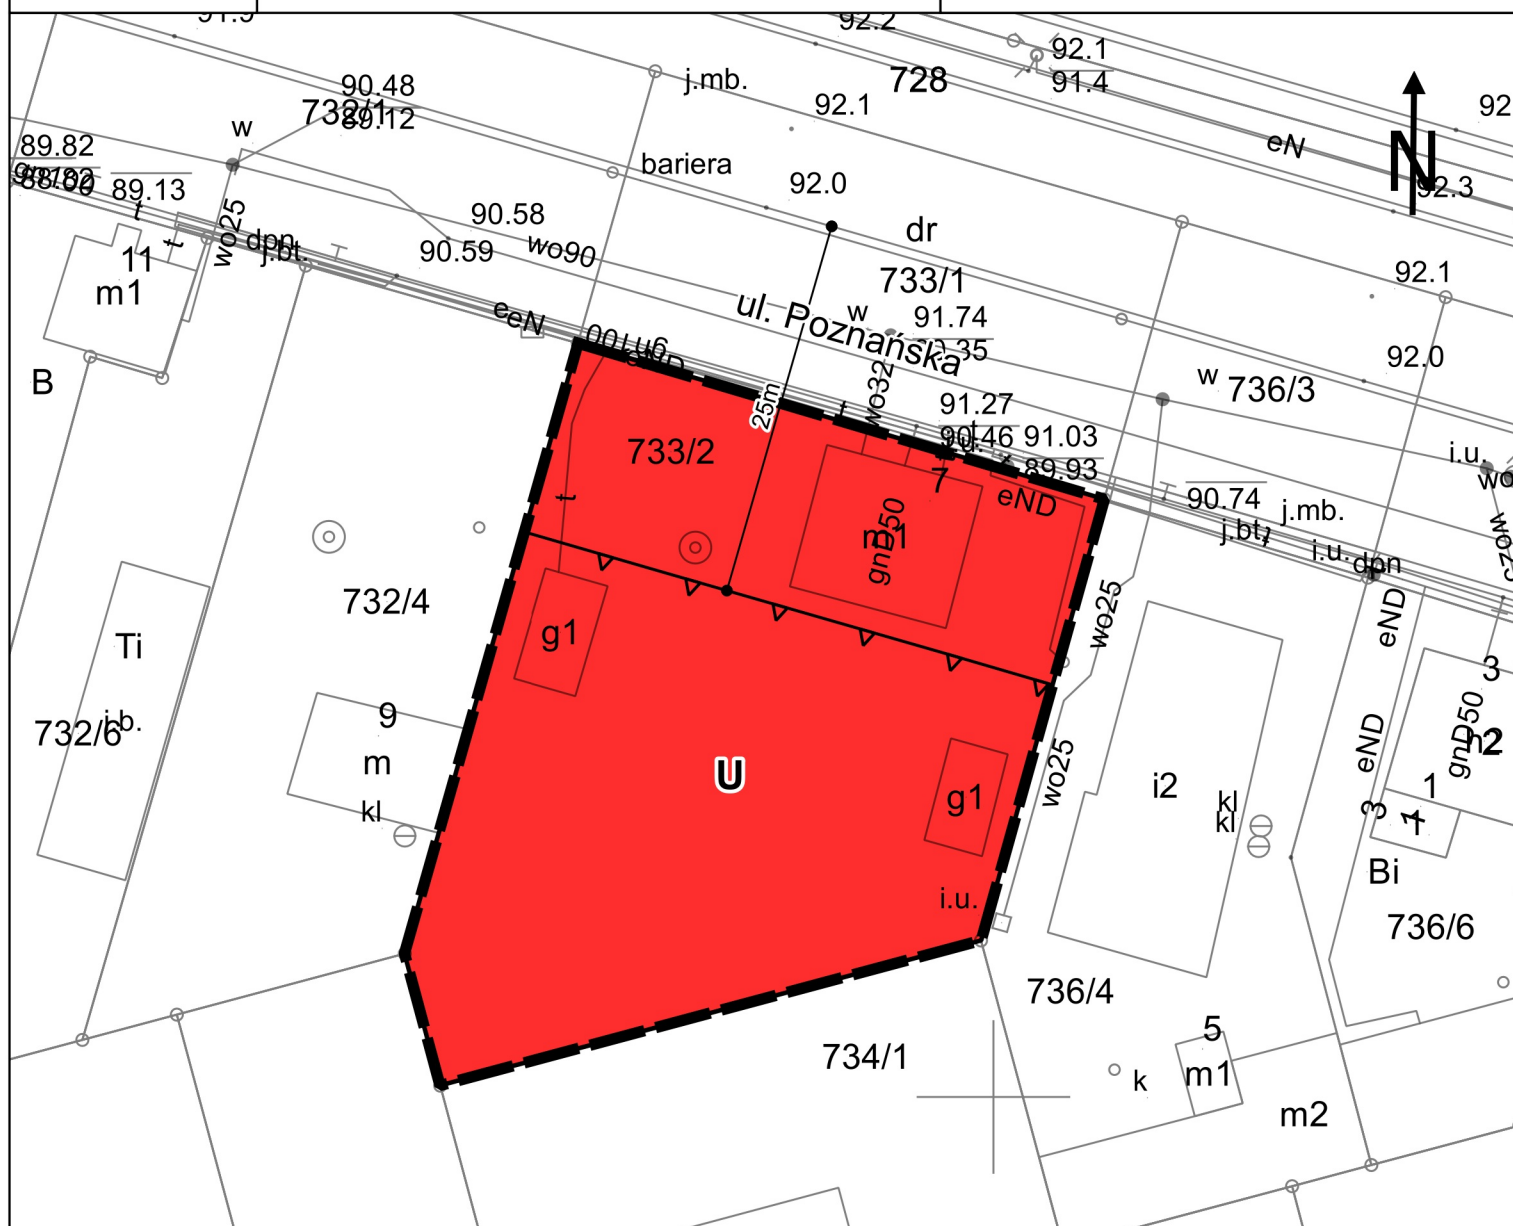

Załącznik nr 1E do Uchwały Nr
Rady Gminy Tarnowo Podgórne
z dnia



OBJAŚNIENIA UŻYTYCH OZNACZEŃ



granica obszaru objętego planem



linie rozgraniczające tereny o różnym przeznaczeniu
lub różnych zasadach zagospodarowania



nieprzekraczalna linia zabudowy



teren zabudowy usługowej

Wyrys ze Studium uwarunkowań i kierunków zagospodarowania
przestrzennego Gminy Tarnowo Podgórne
skala 1:10 000



granica obszaru objętego planem



tereny zabudowy mieszkaniowo-usługowej