


# ZMIANY MIEJSCOWYCH PLANÓW ZAGOSPODAROWANIA PRZESTRZENNEGO OBEJMUJĄCYCH OBSZARY W PRZEŻMIEROWIE

OBSZAR D

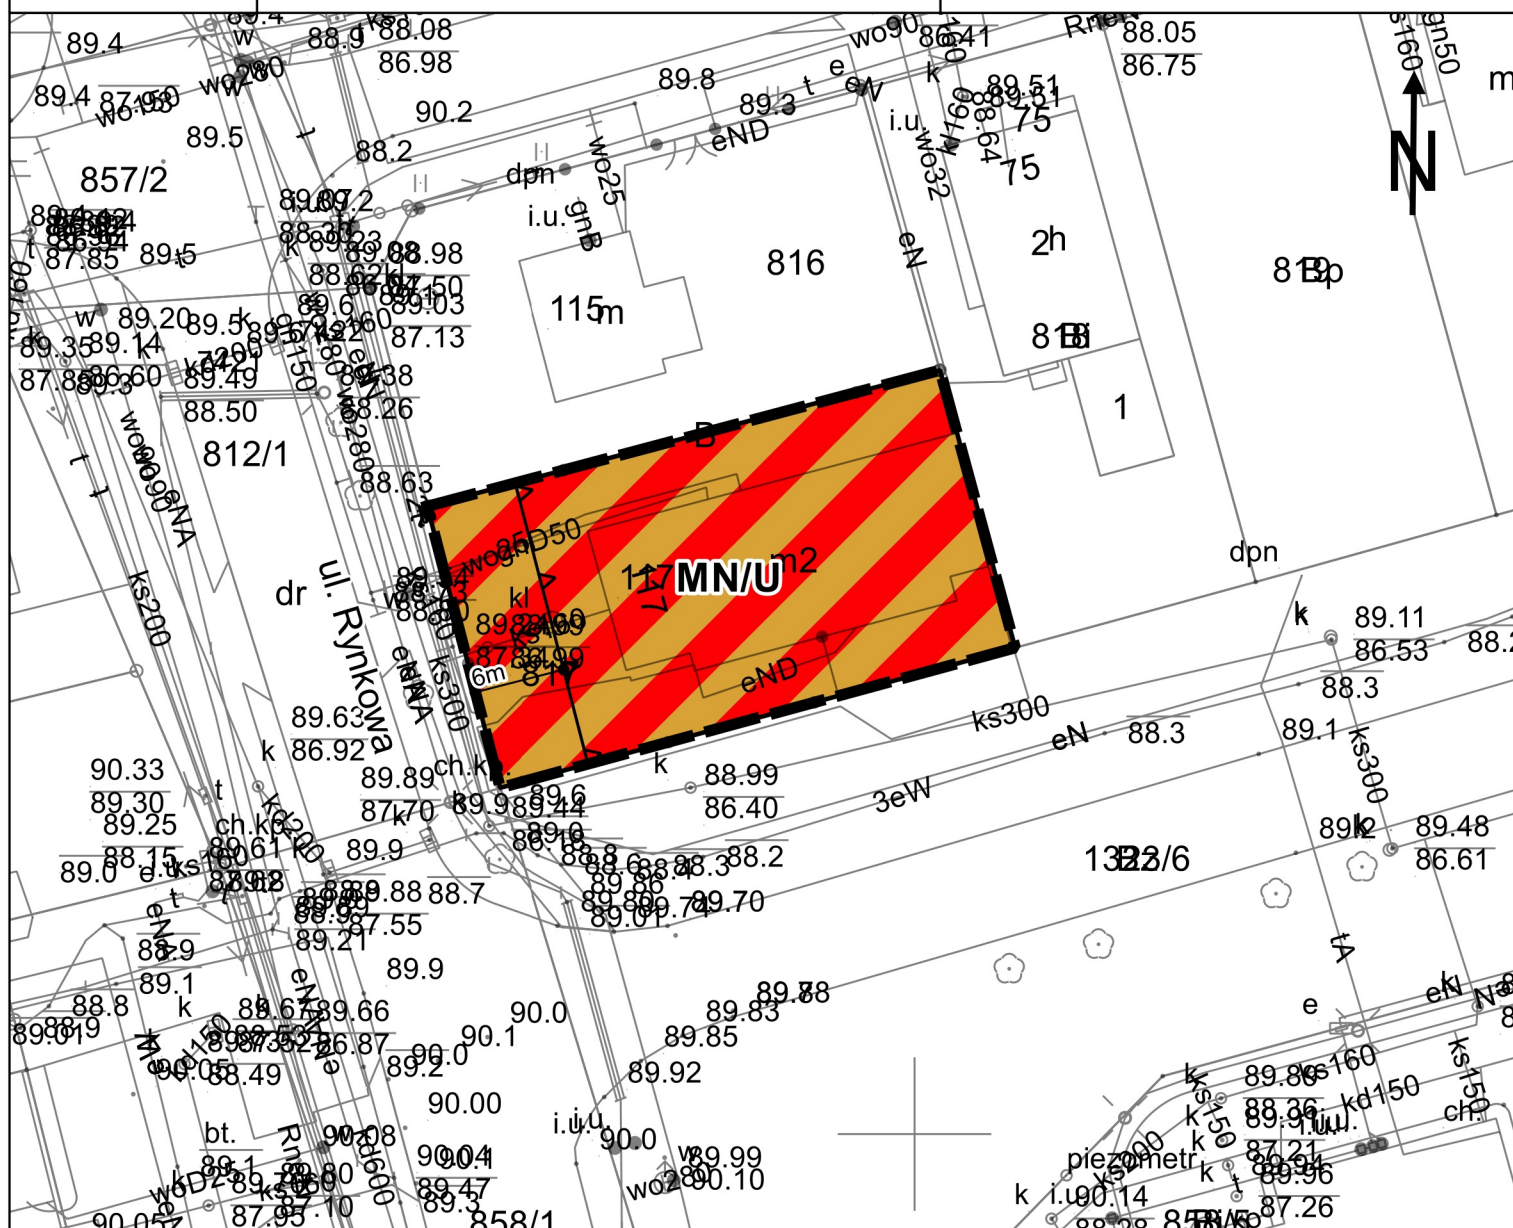

Załącznik nr 1D do Uchwały Nr .....  
Rady Gminy Tarnowo Podgórne  
z dnia .....



## OBJAŚNIENIA UŻYTYCH OZNACZEŃ



granica obszaru objętego planem



linie rozgraniczające tereny o różnym przeznaczeniu  
lub różnych zasadach zagospodarowania




nieprzekraczalna linia zabudowy



teren zabudowy mieszkaniowej jednorodzinnej  
z usługami

Wyrys ze Studium uwarunkowań i kierunków zagospodarowania  
przestrzennego Gminy Tarnowo Podgórne  
skala 1:10 000

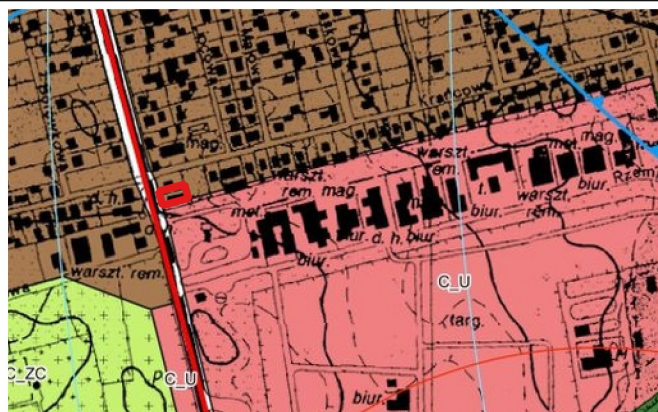

granica obszaru objętego planem



M2 tereny zabudowy mieszkaniowo-usługowej