


## ZMIANY MIEJSCOWYCH PLANÓW ZAGOSPODAROWANIA PRZESTRZENNEGO OBEJMUJĄCYCH OBSZARY W PRZEŹMIEROWIE

## OBSZAR B

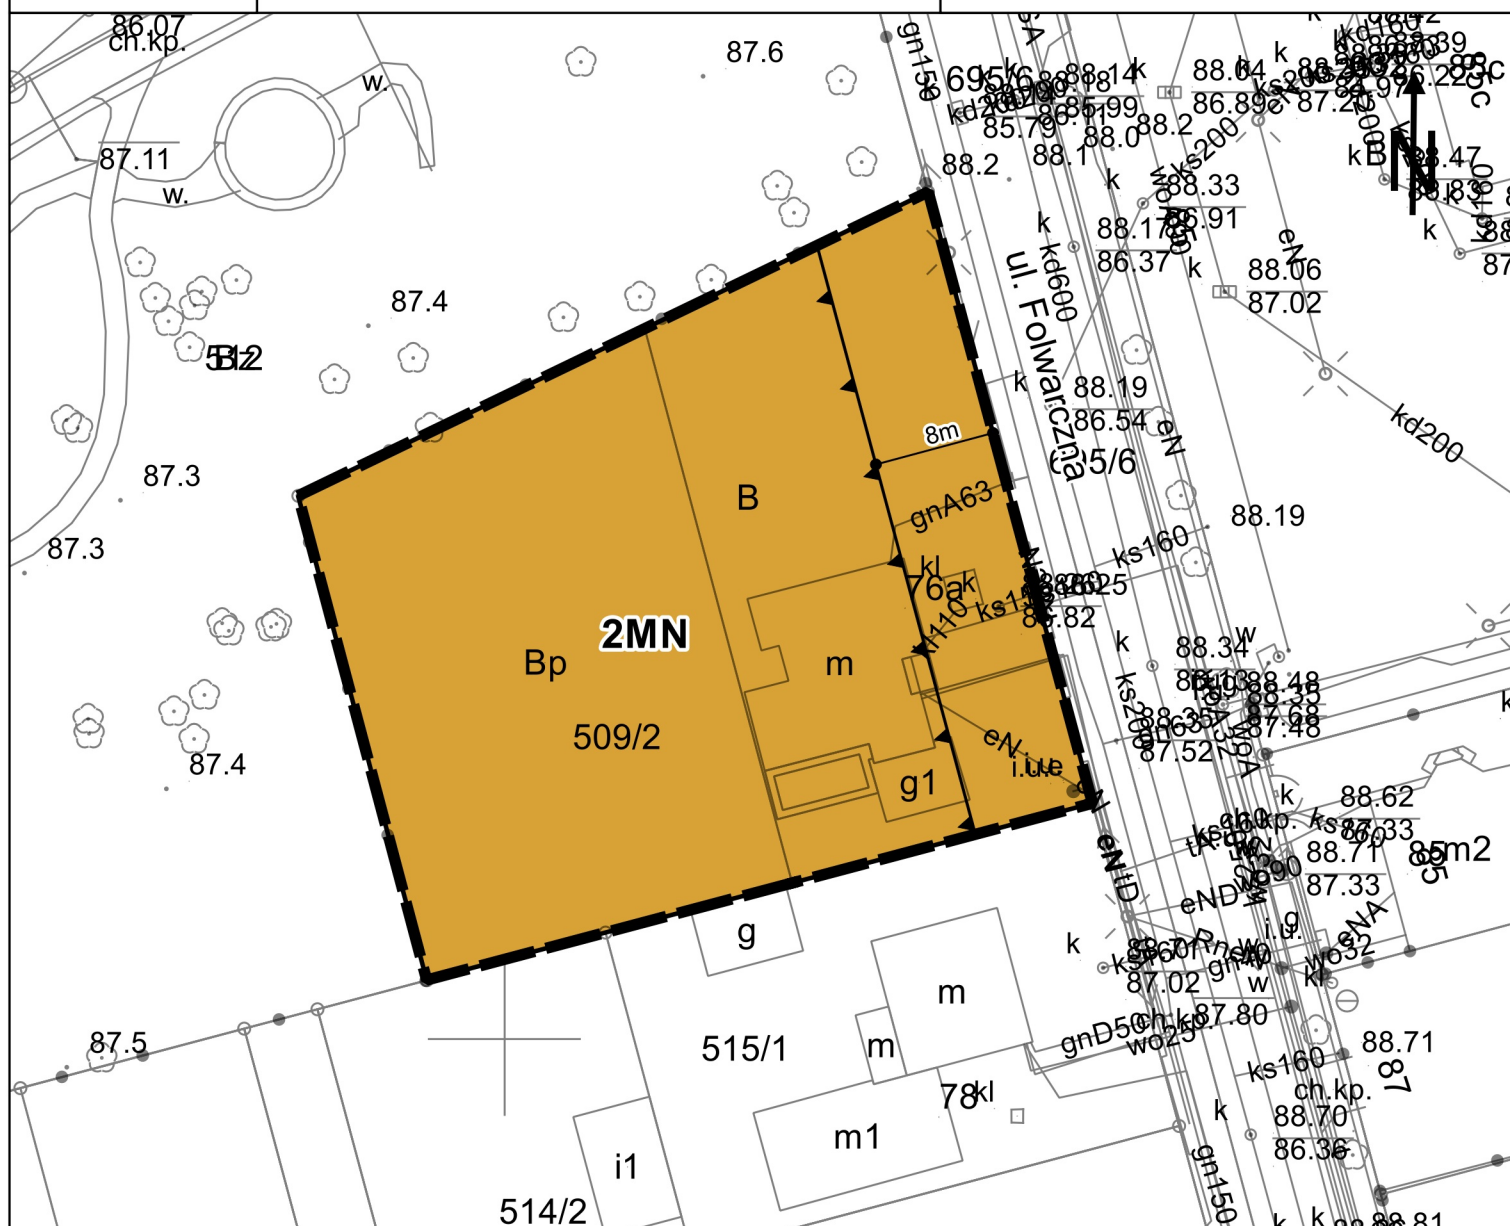

Załącznik nr 1B do Uchwały Nr .....  
Rady Gminy Tarnowo Podgórne  
z dnia .....



## OBJAŚNIENIA UŻYTYCH OZNACZEŃ



granica obszaru objętego planem



linie rozgraniczające tereny o różnym przeznaczeniu  
lub różnych zasadach zagospodarowania  
obowiązująca linia zabudowy



teren zabudowy mieszkaniowej jednorodzinnej

Wyrys ze Studium uwarunkowań i kierunków zagospodarowania  
przestrzennego Gminy Tarnowo Podgórne  
skala 1:10 000



granica obszaru objętego planem

tereny zabudowy mieszkaniowo-usługowej