


ZMIANY MIEJSCOWYCH PLANÓW ZAGOSPODAROWANIA PRZESTRZENNEGO OBEJMUJĄCYCH OBSZAR W PRZEŻMIEROWIE

OBSZAR A

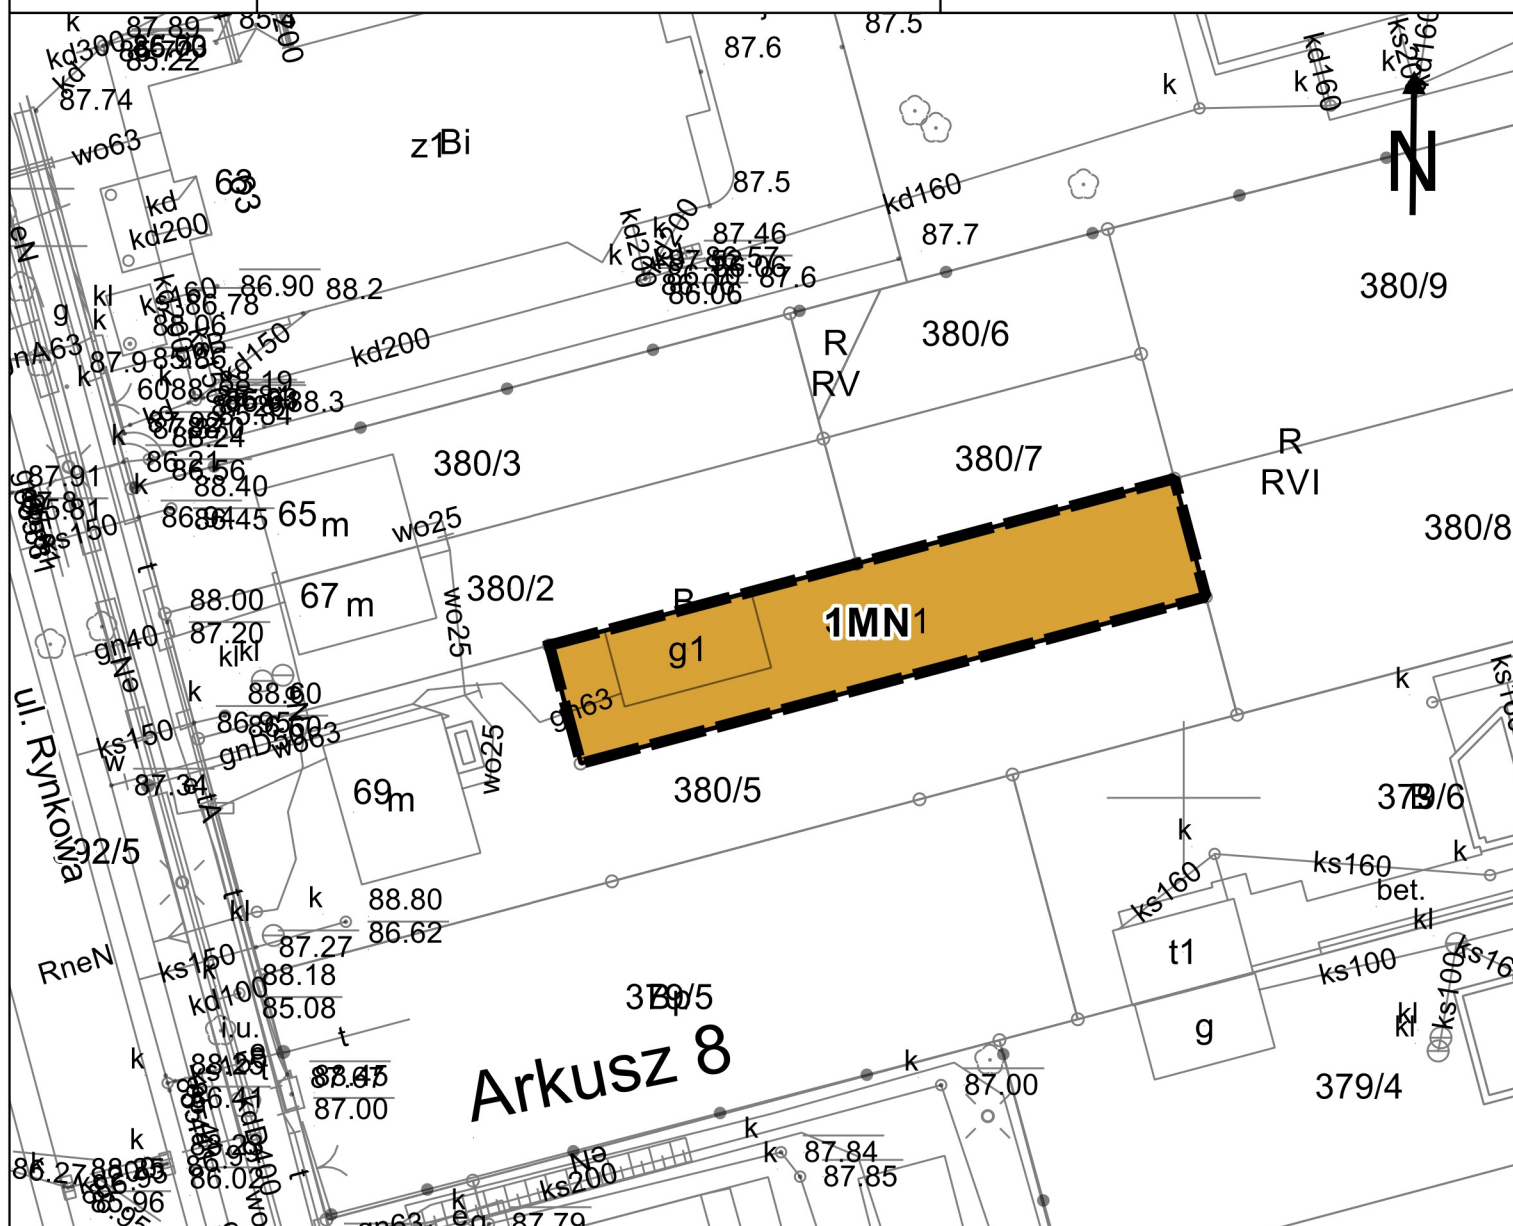

Załącznik nr 1A do Uchwały Nr
Rady Gminy Tarnowo Podgórne
z dnia



OBJAŚNIENIA UŻYTYCH OZNACZEŃ



granica obszaru objętego planem



linie rozgraniczające tereny o różnym przeznaczeniu
lub różnych zasadach zagospodarowania



teren zabudowy mieszkaniowej jednorodzinnej

Wyrys ze Studium uwarunkowań i kierunków zagospodarowania
przestrzennego Gminy Tarnowo Podgórne
skala 1:10 000



granica obszaru objętego planem



teren zabudowy mieszkaniowo-usługowej