


Zmiana miejscowego planu zagospodarowania przestrzennego dla działek nr 45/2 i 45/5 w Górze

Załącznik nr 1 do uchwały Nr Rady Gminy Tarnowo Podgórne z dnia roku
(Dz. Urz. Woj. Wlkp. z, poz.)

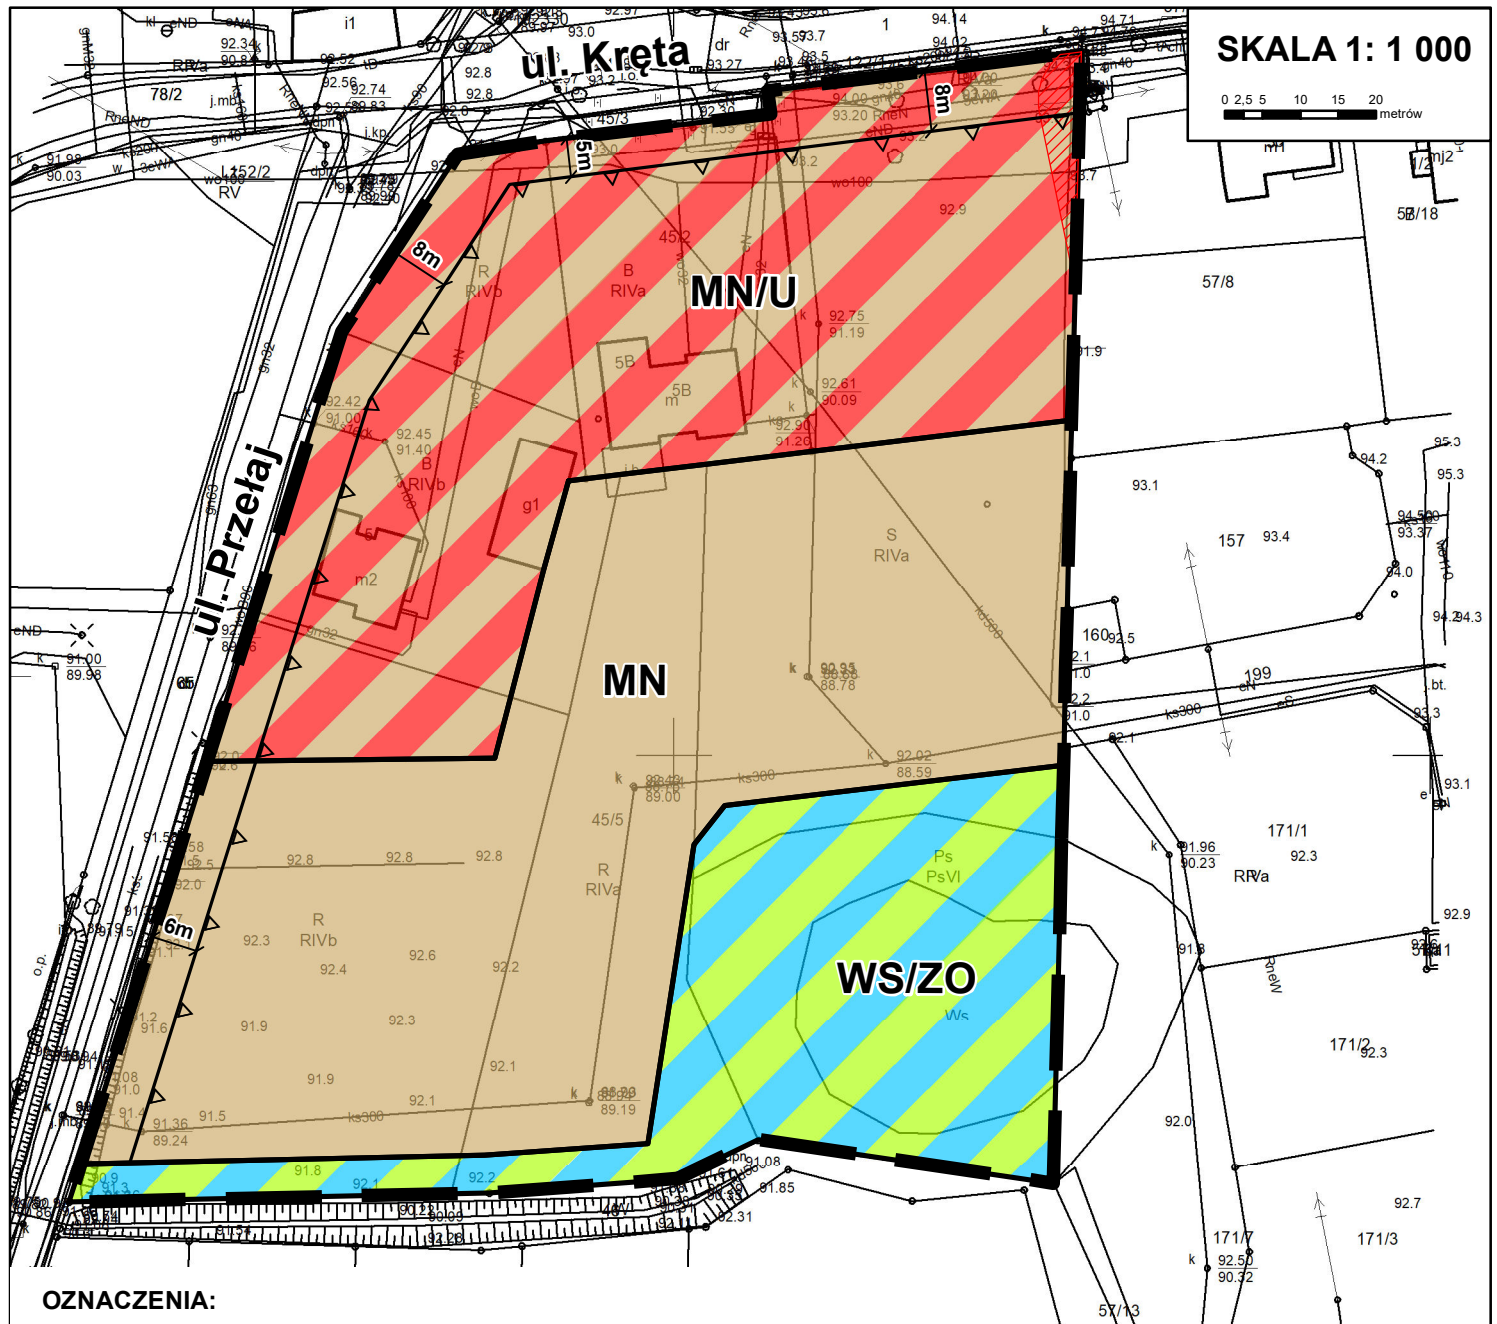


OZNACZENIA:

- linie rozgraniczające tereny o różnym przeznaczeniu lub różnych zasadach zagospodarowania
- nieprzekraczalne linie zabudowy
- 10m linie wymiarowe
- granica obszaru objętego planem miejscowym, w całości położonego na: obszarze udokumentowanego złoża wód termalnych „Tarnowo Podgórne GT-1” (numer złoża 15707), obszarze i terenie górniczym „Tarnowo Podgórne GT-1”
- MN** teren zabudowy mieszkaniowej jednorodzinnej
- MN/U** teren zabudowy mieszkaniowej jednorodzinnej lub zabudowy usługowej
- WS/ZO** teren wód powierzchniowych śródlądowych lub zieleni otwartej
- pas technologiczny istniejącej napowietrznej linii elektroenergetycznej SN

Studium uwarunkowań i kierunków zagospodarowania przestrzennego gminy Tarnowo Podgórne

Skala 1: 10 000

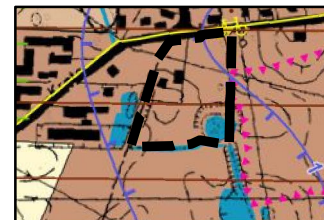

- tereny zabudowy mieszkaniowo-usługowej
- teren pozostałych użytków wodnych
- zespół stanowisk archeologicznych
- droga klasy Z
- hydroizobata oznaczająca poziom zwierciadła wód gruntowych na głębokości mniejszej niż 1,0 m od poziomu powierzchni terenu
- granica obszaru objętego planem miejscowym