



MIEJSCOWY PLAN ZAGOSPODAROWANIA PRZESTRZENNEGO W CENTRUM BATOROWA, PRZY UL. STEFANA BATOREGO I UL. WIDOK - CZĘŚĆ A

Załącznik nr 1 do Uchwały Nr/2023
Rady Gminy Tarnowo Podgórne z dnia r.
(Dz. Urz. Woj. Wielkopolskiego z dnia.....)

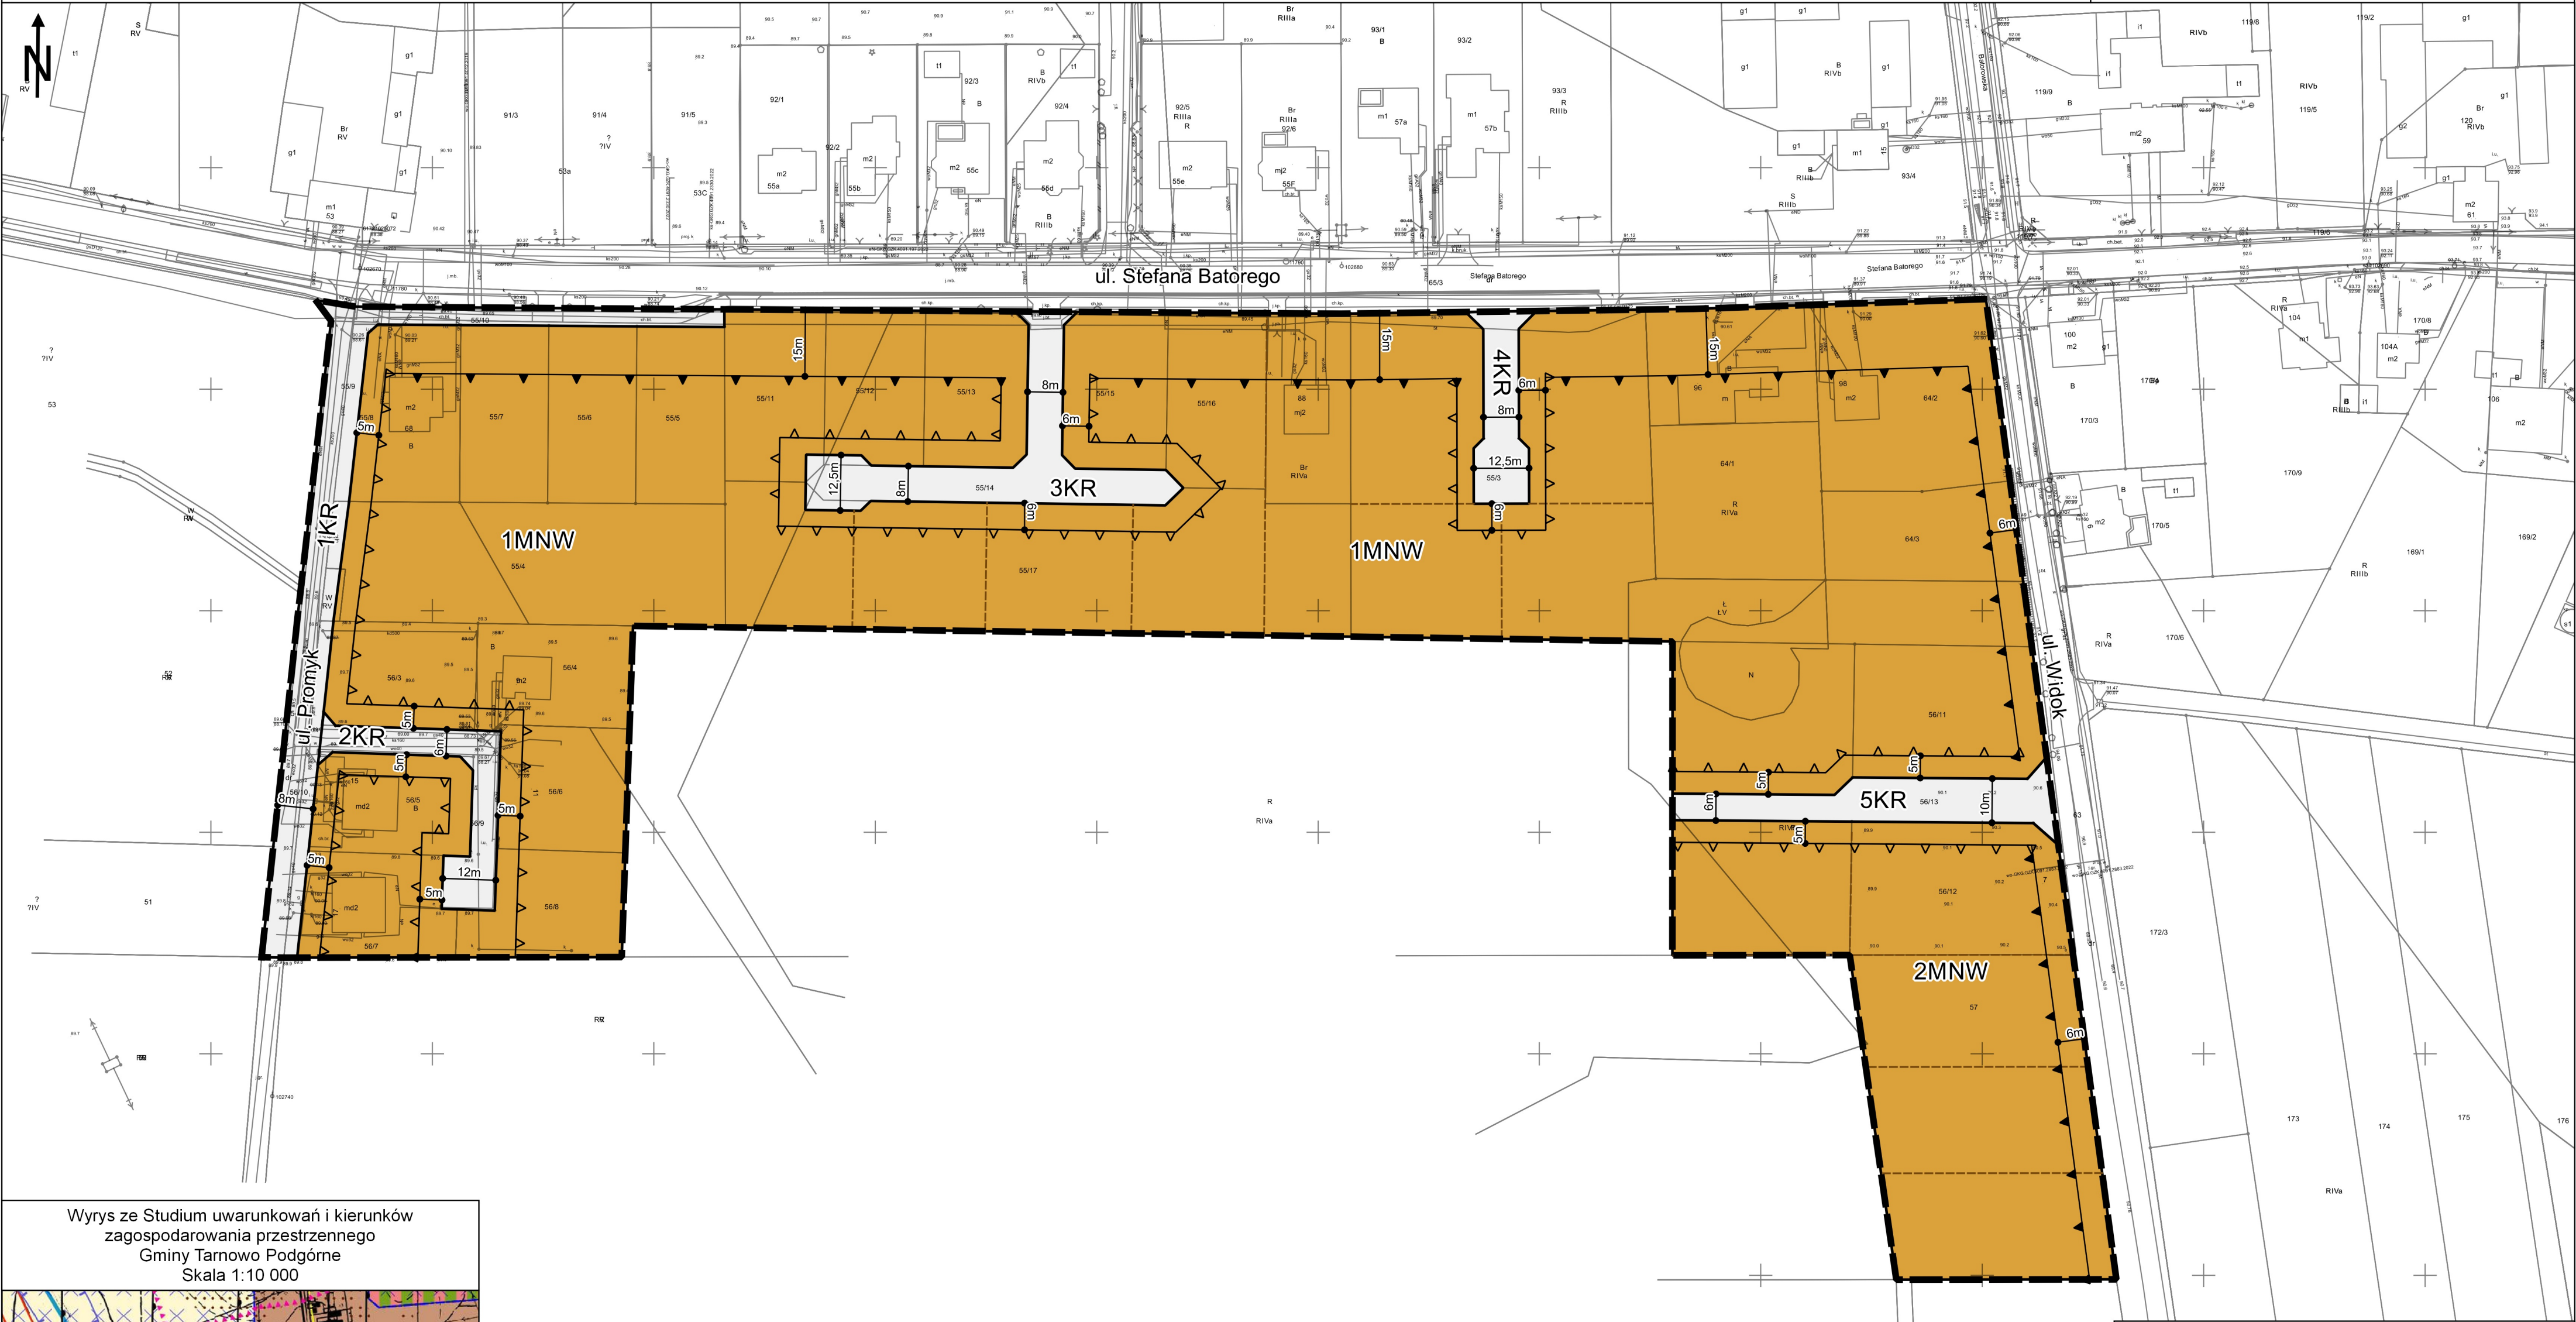

Wyrys ze Studium uwarunkowań i kierunków
zagospodarowania przestrzennego
Gminy Tarnowo Podgórne
Skala 1:10 000

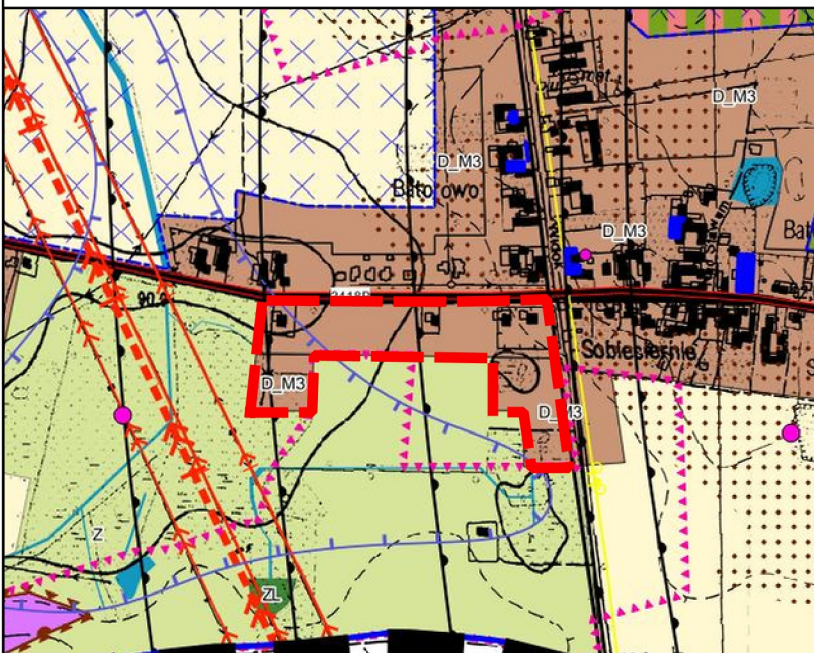

M3 tereny zabudowy mieszkaniowo-usługowej
granica obszaru objętego planem

Pochodzenie użytego materiału państwowego zasobu geodezyjnego i kartograficznego:
Powiatowy Ośrodek Dokumentacji Geodezyjnej i Kartograficznej w Poznaniu
Układ współrzędnych: PL2000 strefa 6

OBJAŚNIENIA UŻYTYCH OZNACZEŃ

- granica obszaru objętego planem
- linie rozgraniczające tereny o różnym przeznaczeniu lub różnych zasadach zagospodarowania
- obowiązująca linia zabudowy
- nieprzekraczalna linia zabudowy
- MNW tereny zabudowy mieszkaniowej jednorodzinnej wolnostojącej
- KR tereny komunikacji drogowej wewnętrznej
- proponowane podziały działek

SKALA 1:1000 0 10 20 30 40 50 m

Obszar objęty planem położony jest w granicach udokumentowanego złoża wód termalnych "Tarnowo Podgórne GT-1" (numer złoża 15707)