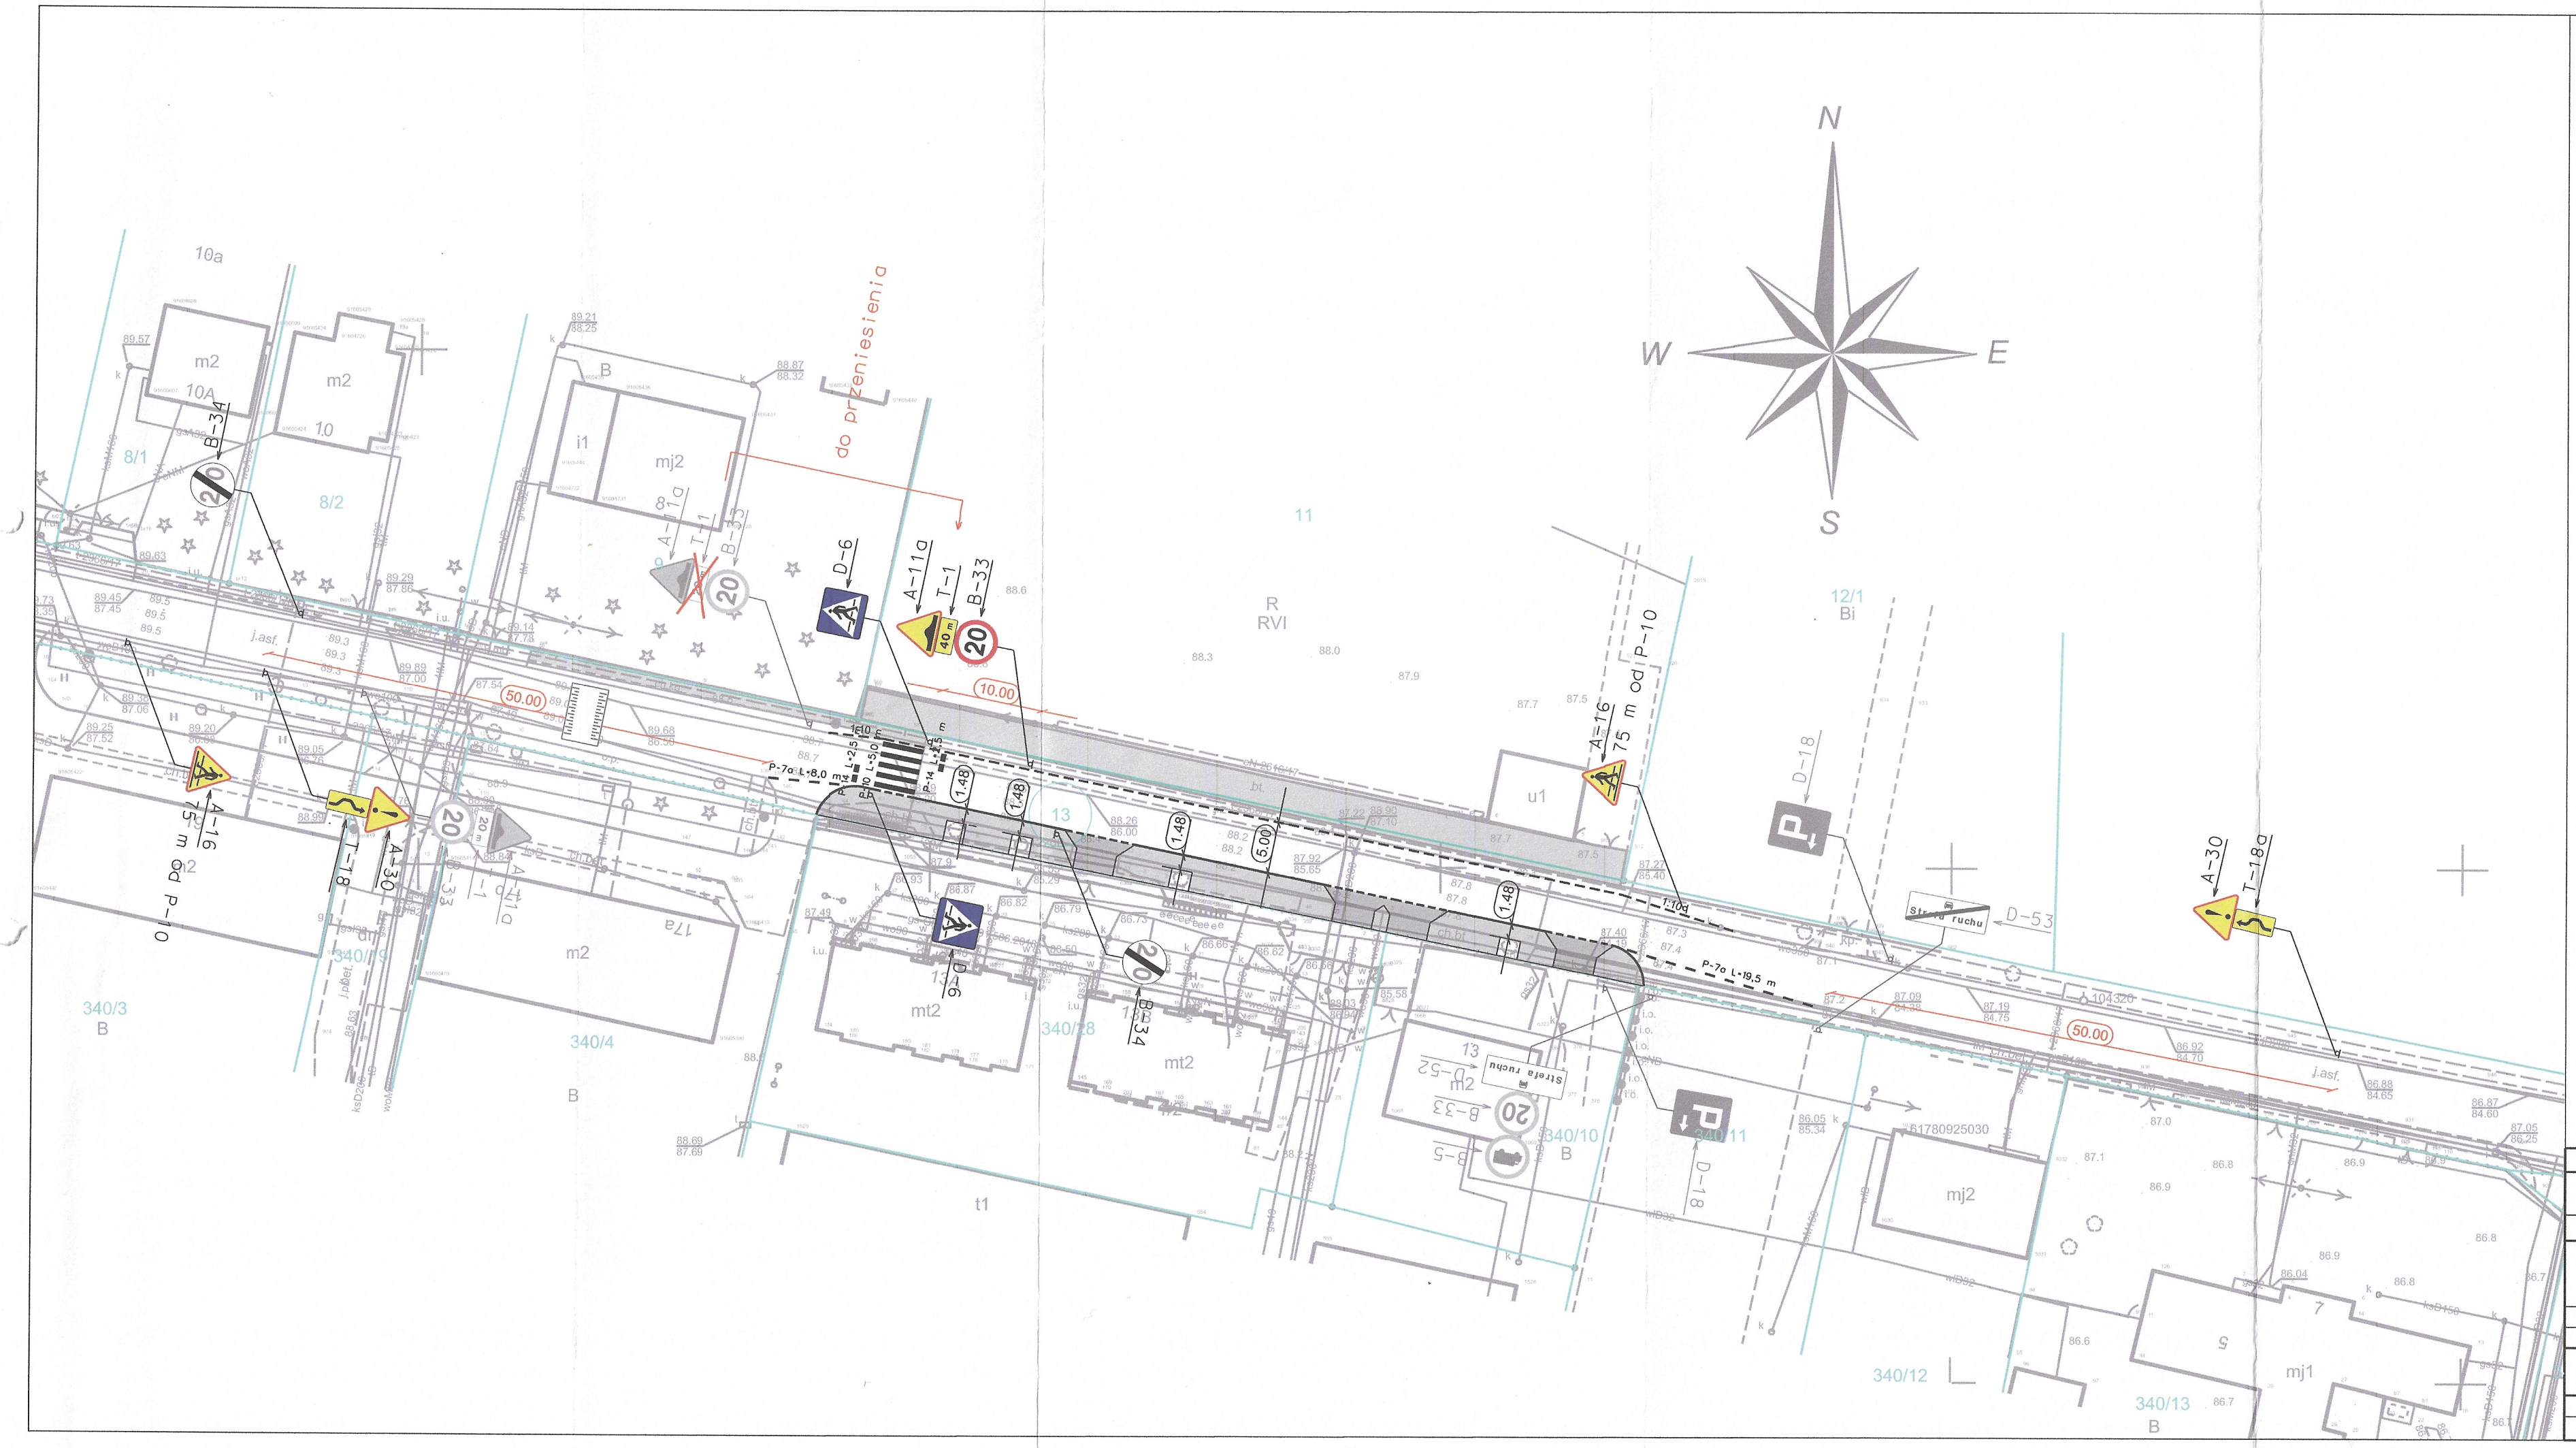

LEGENDA:

- D-18 — istniejące oznakowanie pionowe
- D-6 — projektowane oznakowanie pionowe
- T-1 — oznakowanie pionowe do usunięcia
- projektowane oznakowanie poziome
- opornik 8 x 30 x 100 na ławie bet. z oporem
- krawężnik najazdowy 15 x 22 x100 na ławie bet. z oporem
- krawężnik 15 x 30 x 100 na ławie bet. z oporem
- krawędź jezdni
- granica
- nawierzchnia zjazdu
- nawierzchnia chodnika

STAROSTWO POWIATOWE w Poznaniu
ul. Jackowskiego 18, 61-809 Poznań
Pismem (nr sprawy) WD.7120.16.6.2022
z dnia 11.04.2023
zatwierdzono na czas nieokreślony
bez prawa do wyłączeń
projekt stałej organizacji ruchu drogowego
nr EZOR 31/23
Termin ważności projektu 31.12.25

INWESTOR	Gmina Tarnowo Podgórne ul. Poznańska 115, 62-080 Tarnowo Podgórne			
NAZWA ZADANIA	Przejście dla pieszych w m. Lusowo ul. Ogrodowa dz. nr 13			
RODZAJ OPRACOWANIA	PROJEKT STAŁEJ ORGANIZACJI RUCHU			
PROJEKTANT	AM Drogoprojekt Aleksander Micholak os. Rzeczypospolitej 3/113, 61-397 Poznań			
	IMIĘ I NAZWISKO	NR UPRAWNIEŃ	BRANŻA	PODPIS
	ALEKSANDER MICHALAK		DROGOWA	
SPRAWDZAJĄCY				
WYKONAŁ	ALEKSANDER MICHALAK			
TYTUŁ RYSUNKU	Projekt Zagospodarowania Terenu			

DATA	NR RYSUNKU	SKALA
CZERWIEC 2022 r.	2	1:500